

Portal 2

Viv. A | 2 Dormitorios

VT2DD01



PLANTA BAJA - NIVEL URBANIZACIÓN

SUPERFICIES:

SUPERFICIE CONSTRUIDA CON ZZCC
150,76 m²

SUPERFICIE EXTERIOR CUBIERTA
(Incluye el balcón, la terraza y el tendedero)
25,51 m²



SUPERFICIE EXTERIOR DESCUBIERTA
10,02 m²

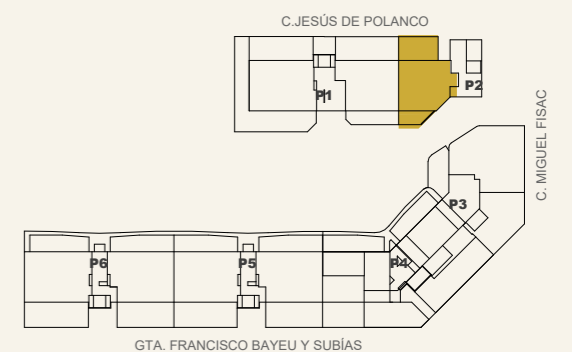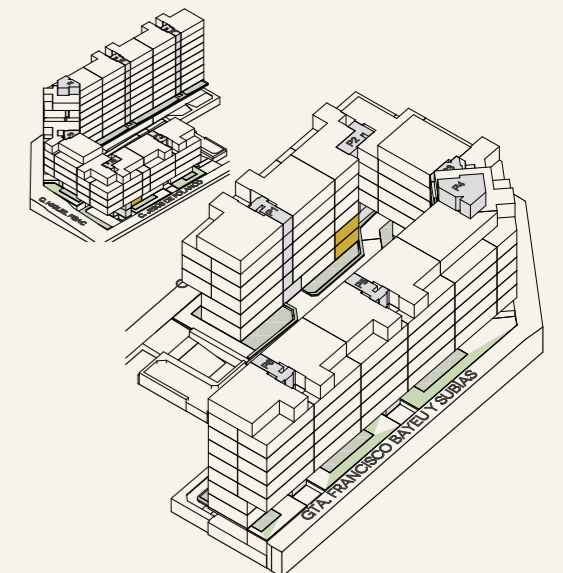

PLANTA BAJA - NIVEL URBANIZACIÓN




Dormitorio 1
14,82 m²

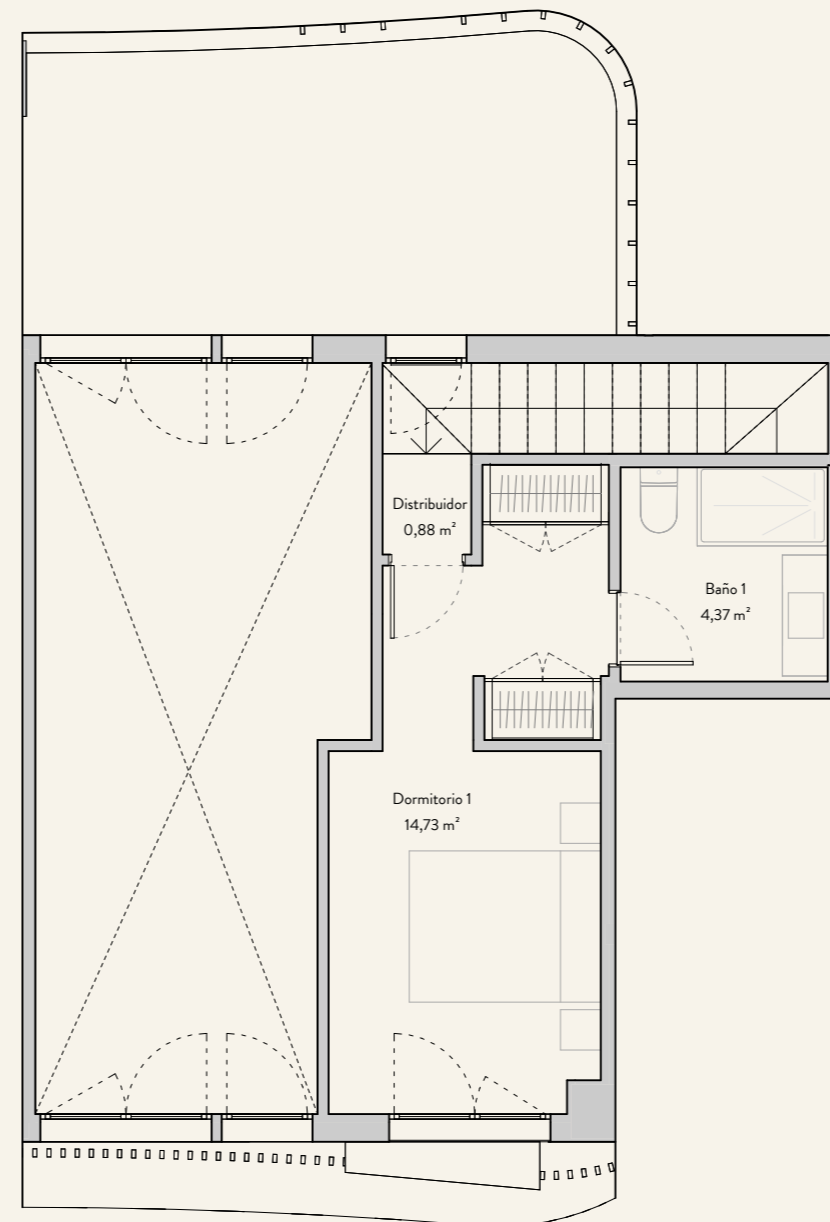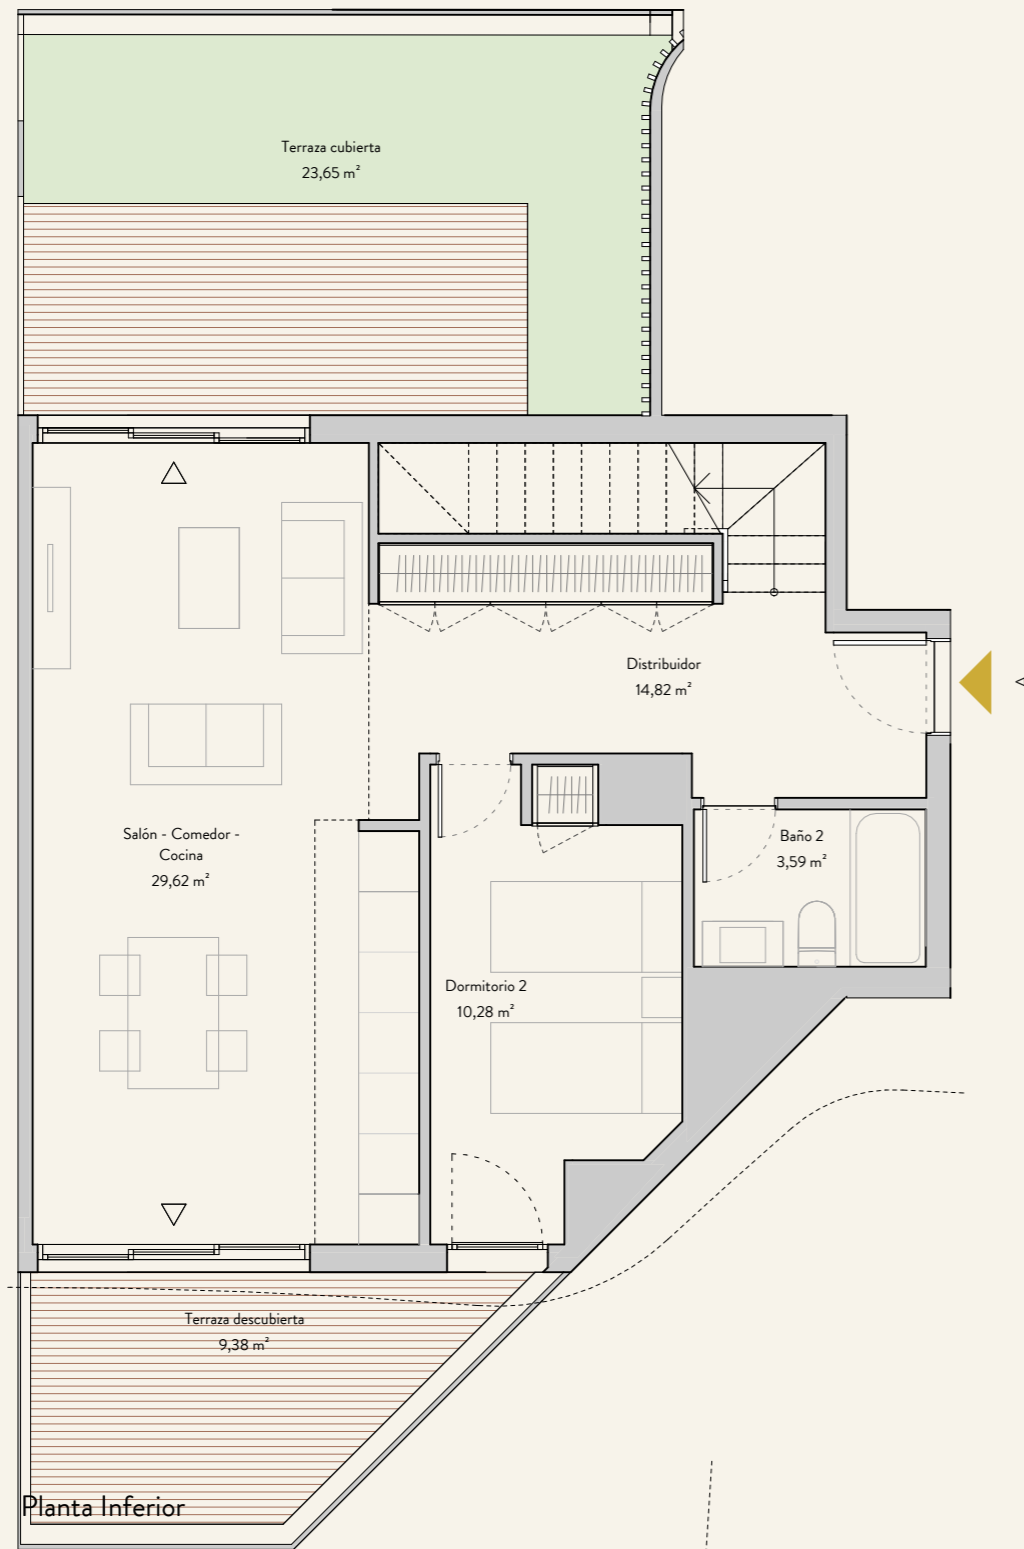

Planta Superior

Escala: 1/75

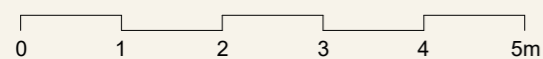

* Plano correspondiente a anteproyecto. Documento no contractual. Por exigencias técnicas y/o jurídicas, este plano puede sufrir alteraciones. La superficie construida total, a su vez, puede sufrir variaciones durante la fase de anteproyecto. Las superficies rotuladas son útiles. La superficie construida total incluye superficie construida propia de vivienda, tendedero, terrazas cubiertas y la parte proporcional de la superficie construida de zonas comunes.

Gestiona y comercializa:

Promueve: