

Portal 4

Viv. A | 3 Dormitorios

VT3DD05


PLANTA BAJA - NIVEL 1

SUPERFICIES:


SUPERFICIE CONSTRUIDA CON ZZCC
246,74 m²

SUPERFICIE EXTERIOR CUBIERTA
(Incluye el balcón, la terraza y el tendedero)
64,13 m²

SUPERFICIE EXTERIOR DESCUBIERTA
25,11 m²


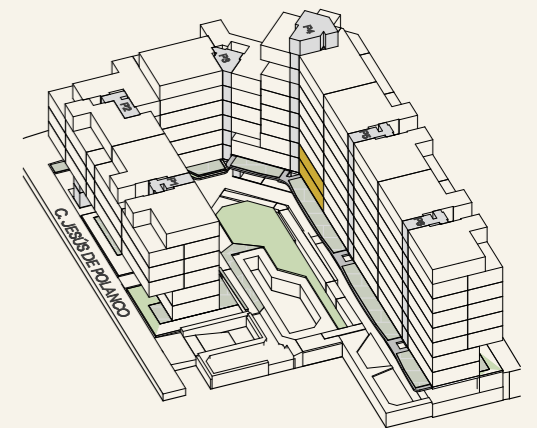


Planta Inferior

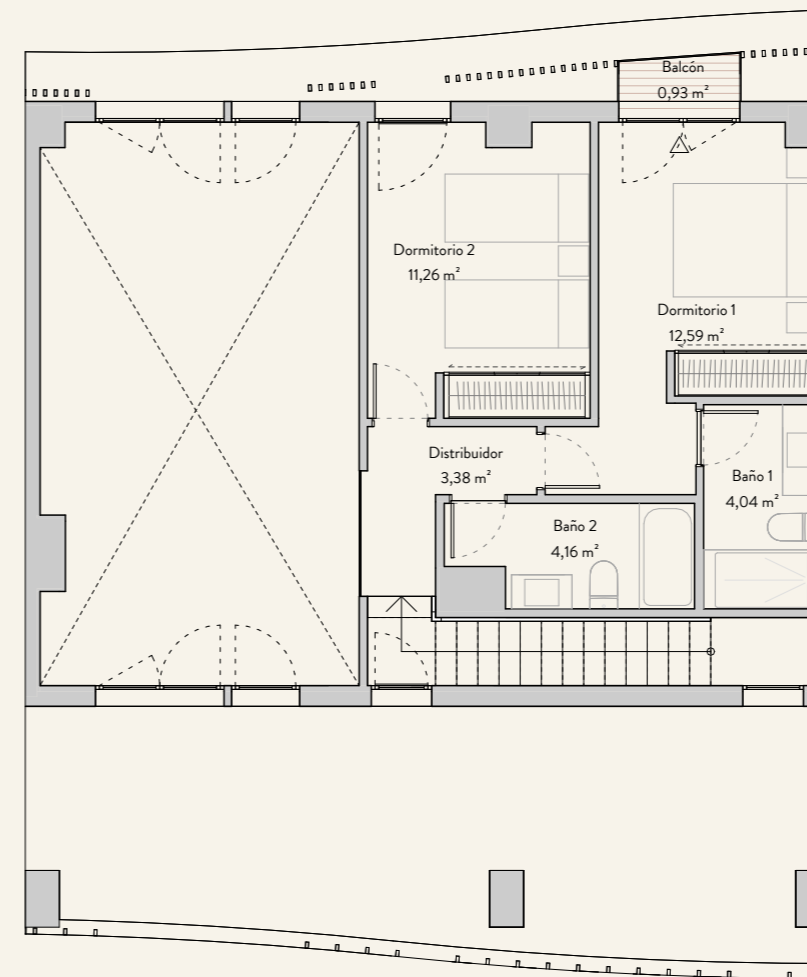

Planta Superior

Escala: 1/100

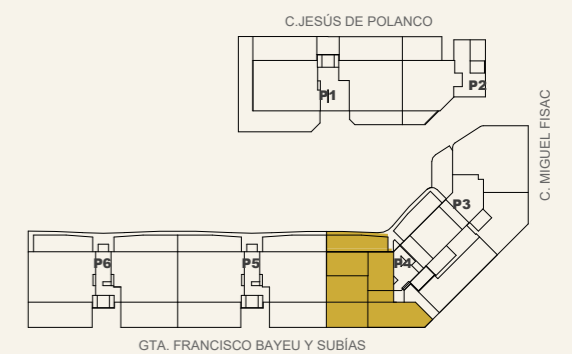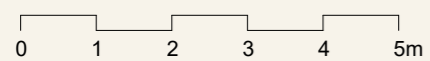

PLANTA BAJA - NIVEL 1



* Plano correspondiente a anteproyecto. Documento no contractual. Por exigencias técnicas y/o jurídicas, este plano puede sufrir alteraciones. La superficie construida total, a su vez, puede sufrir variaciones durante la fase de anteproyecto. Las superficies rotuladas son útiles. La superficie construida total incluye superficie construida propia de vivienda, tendedero, terrazas cubiertas y la parte proporcional de la superficie construida de zonas comunes.