

# Portal 6

## Viv. A | 3 Dormitorios

VT3DD03E



PLANTA BAJA - NIVEL 1

### SUPERFICIES:

**SUPERFICIE CONSTRUIDA CON ZZCC**  
219,31 m<sup>2</sup>

**SUPERFICIE EXTERIOR CUBIERTA**  
(Incluye el balcón, la terraza y el tendedero)  
41,37 m<sup>2</sup>


**SUPERFICIE EXTERIOR DESCUBIERTA**  
24,19 m<sup>2</sup>

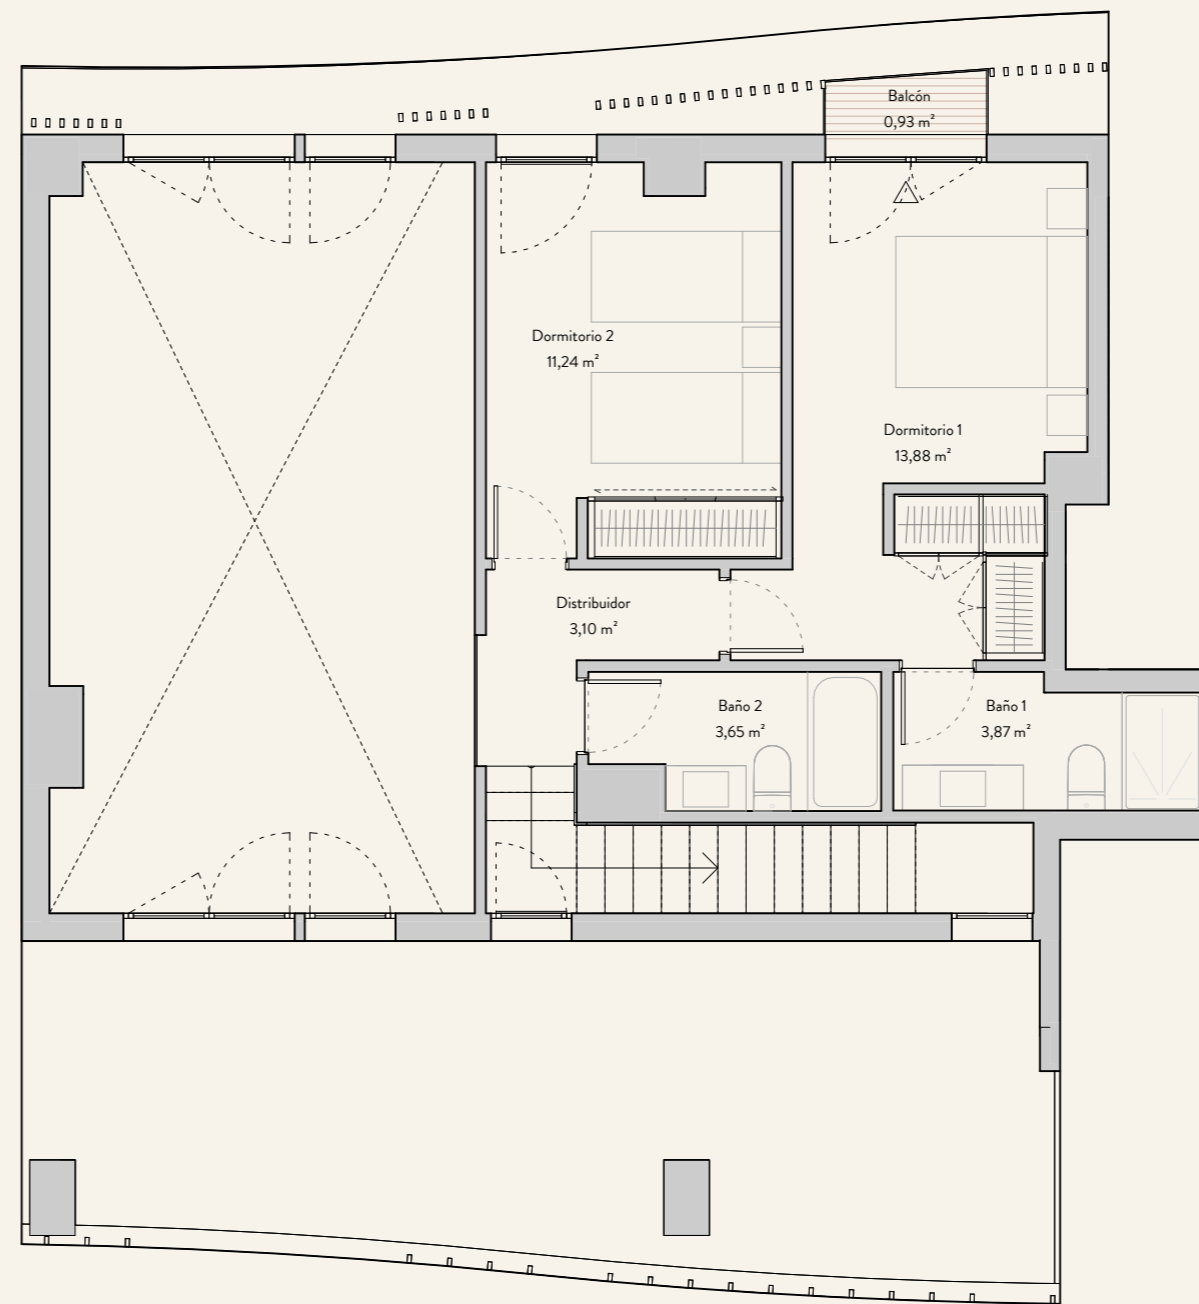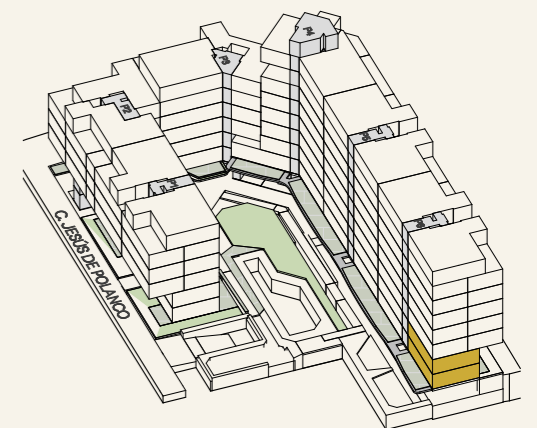

Planta Inferior

Planta Superior

Escala: 1/75

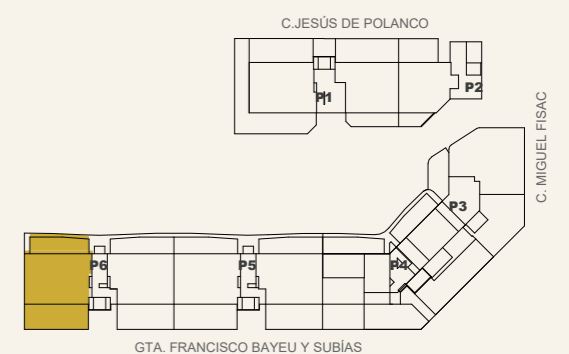

PLANTA BAJA - NIVEL 1



\* Plano correspondiente a anteproyecto. Documento no contractual. Por exigencias técnicas y/o jurídicas, este plano puede sufrir alteraciones. La superficie construida total, a su vez, puede sufrir variaciones durante la fase de anteproyecto. Las superficies rotuladas son útiles. La superficie construida total incluye superficie construida propia de vivienda, tendedero, terrazas cubiertas y la parte proporcional de la superficie construida de zonas comunes.