

Portal 1 y 4

Vivienda tipo VT03 | 2 Dorm.


SUPERFICIES

SUPERFICIE CONSTRUIDA CON ZZCC:
89,38 m²

SUPERFICIE UTIL CERRADA
63,06 m²

SUPERFICIE UTIL TERRAZA/TENDEDERO:
10,81 m²

SUPERFICIE UTIL TOTAL COMPUTABLE:
68,47 m²

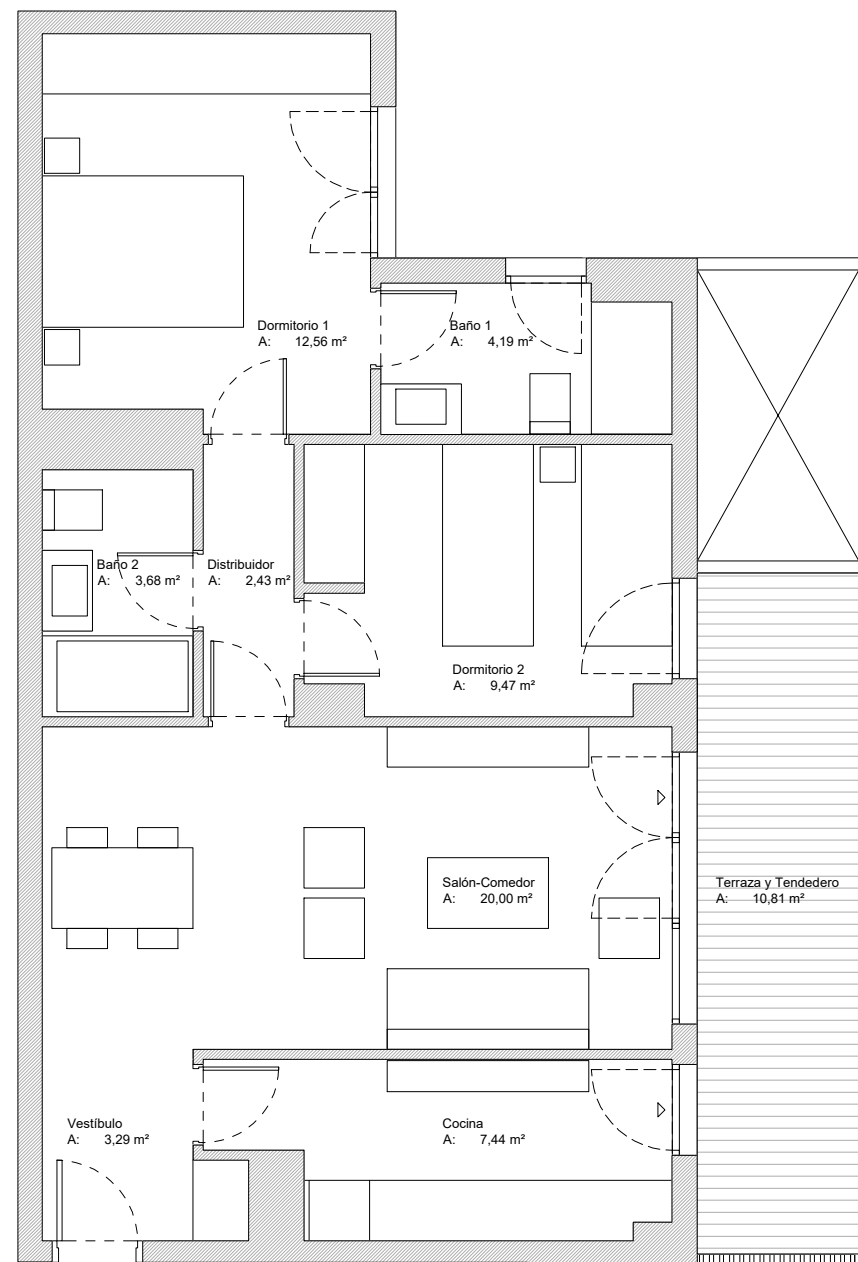

Ubicación de la tipología en planta:
Plantas 1ª, 3ª, 5ª, 7ª

Escala: 1/75

