

VT 302

Portal 2

Nº UD: 16




SUPERFICIES:

SUP. CONSTRUIDA CON ZZCC:
(Sup. propia vivienda + Sup. exterior cubierta + parte pp de zonas comunes)


137,87 m²

SUPERFICIE DE TERRAZA DESCUBIERTA:

0,00 m²

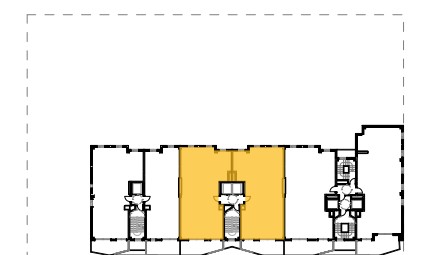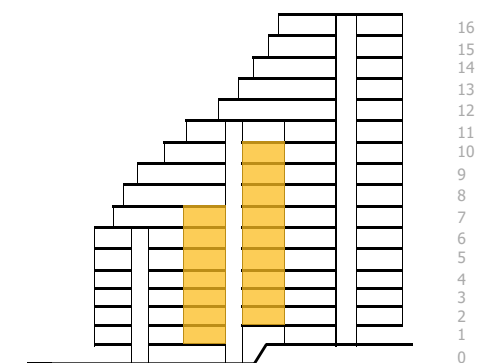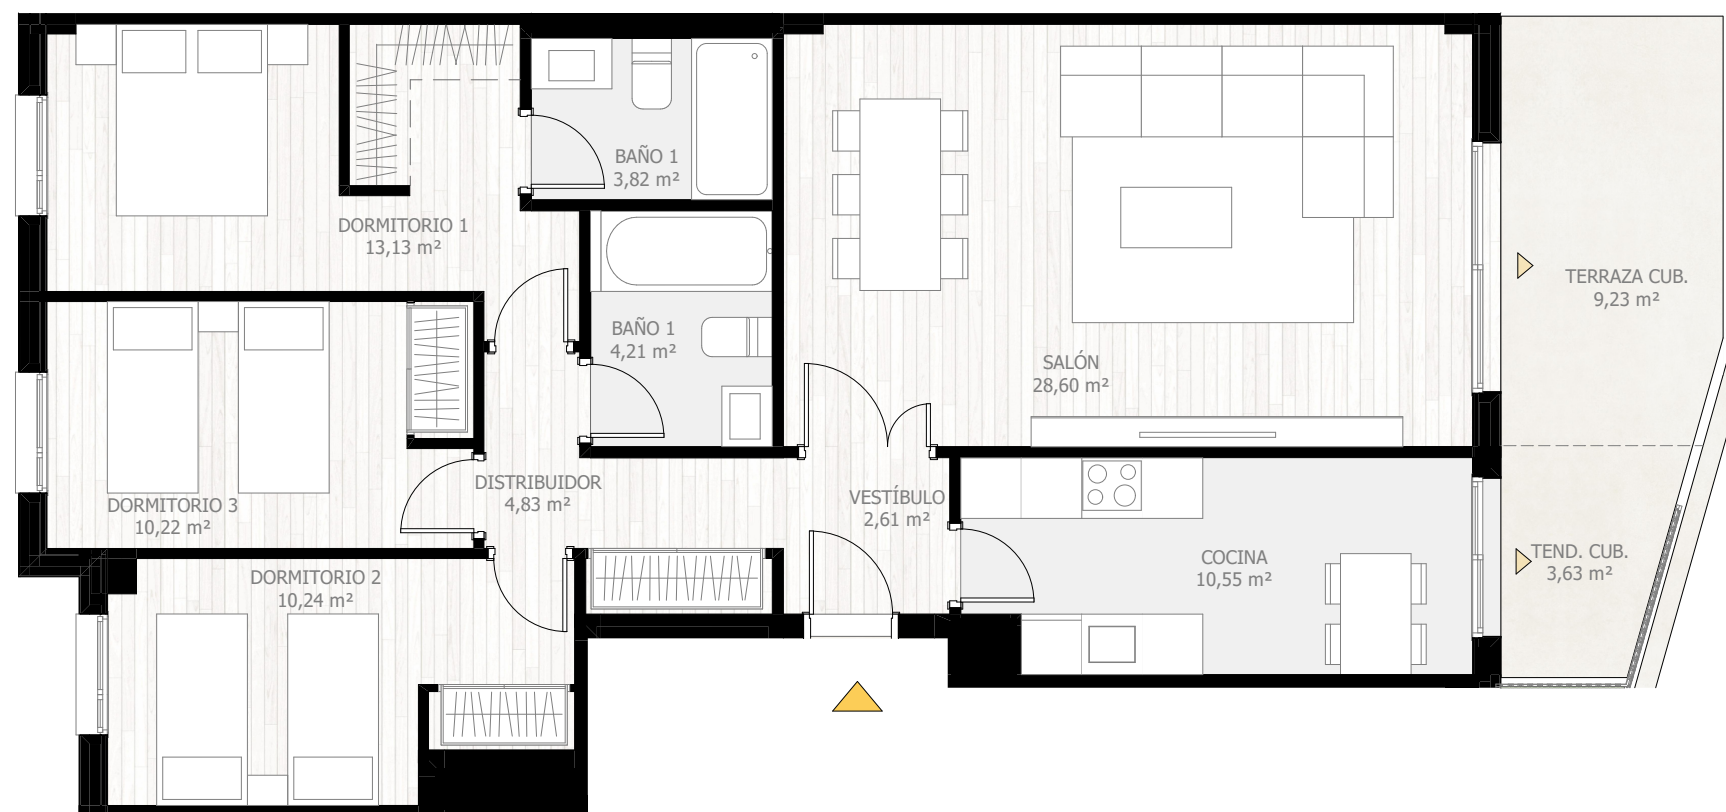

Escala: 1/75

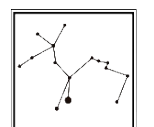

KENTARUS
VALDEBEBAS

"Plano correspondiente a anteproyecto. Documento no contractual. Por exigencias técnicas y/o jurídicas, este plano puede sufrir alteraciones. La superficie construida total, a su vez, puede sufrir variaciones durante la fase de anteproyecto. Las superficies rotuladas son útiles. La superficie construida total incluye superficie construida propia de vivienda, tendedero, terrazas cubiertas y la parte proporcional de la superficie construida de zonas comunes. Queda prohibida la divulgación y el uso de la información contenida en este dossier"