

## VT 401

Portal 1

Nº UD: 10




**SUPERFICIES:**

**SUP. CONSTRUIDA CON ZZCC:**  
(Sup. propia vivienda + Sup. exterior cubierta + parte pp de zonas comunes)


167,91 m<sup>2</sup>

**SUPERFICIE DE TERRAZA DESCUBIERTA:**

0,00 m<sup>2</sup>

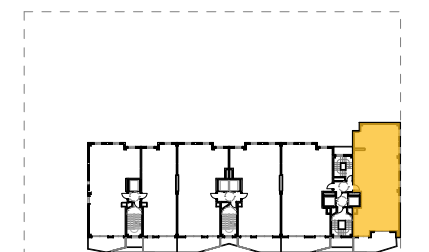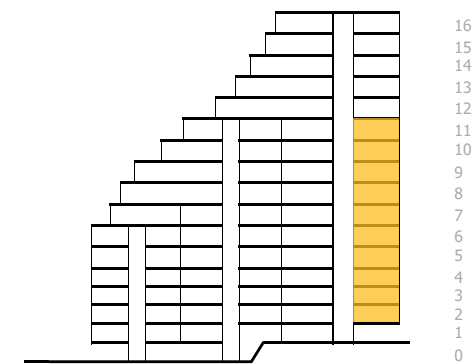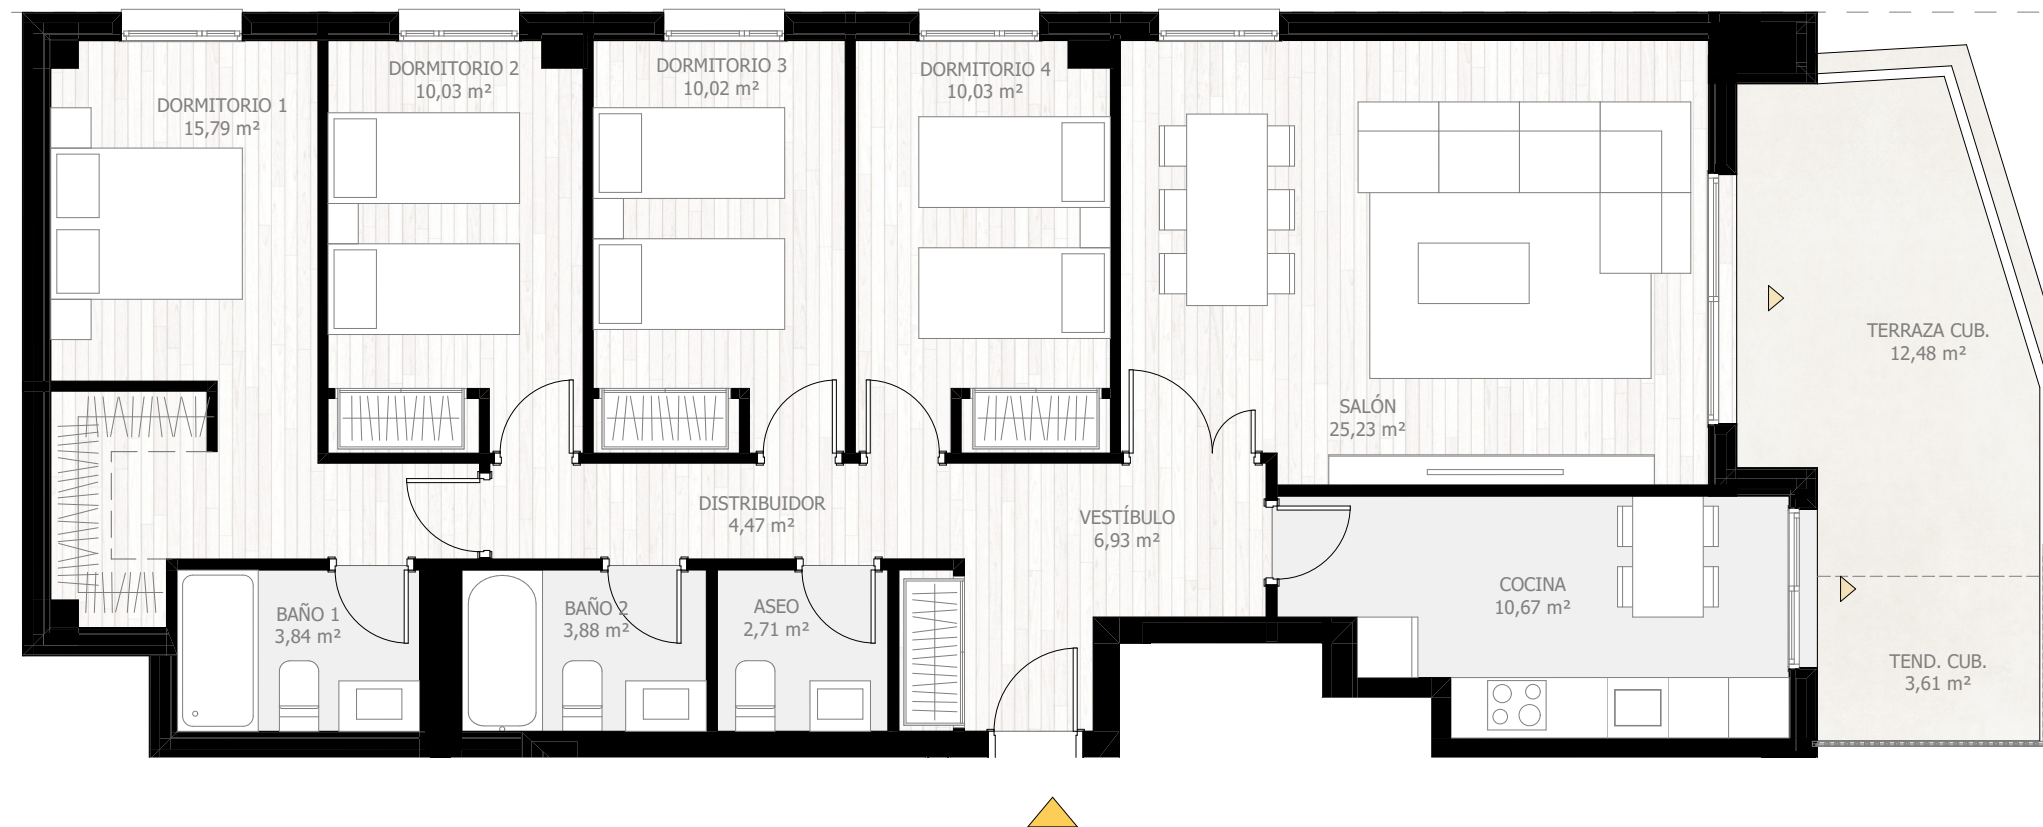

Escala: 1/75

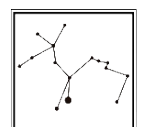

**KENTARUS**  
VALDEBEBAS

"Plano correspondiente a anteproyecto. Documento no contractual. Por exigencias técnicas y/o jurídicas, este plano puede sufrir alteraciones. La superficie construida total, a su vez, puede sufrir variaciones durante la fase de anteproyecto. Las superficies rotuladas son útiles. La superficie construida total incluye superficie construida propia de vivienda, tendedero, terrazas cubiertas y la parte proporcional de la superficie construida de zonas comunes. Queda prohibida la divulgación y el uso de la información contenida en este dossier"