

## V3D-05 Planta 5

**SUPERFICIES:**

**SUPERFICIE CONSTRUIDA CON ZZCC:**

104.20 m<sup>2</sup>

**SUPERFICIE UTIL CERRADA:**


71.34 m<sup>2</sup>

**SUPERFICIE UTIL TERRAZA TENDEDERO:**


10.62 m<sup>2</sup>

**SUPERFICIE UTIL TOTAL COMPUTABLE:**


76.65 m<sup>2</sup>

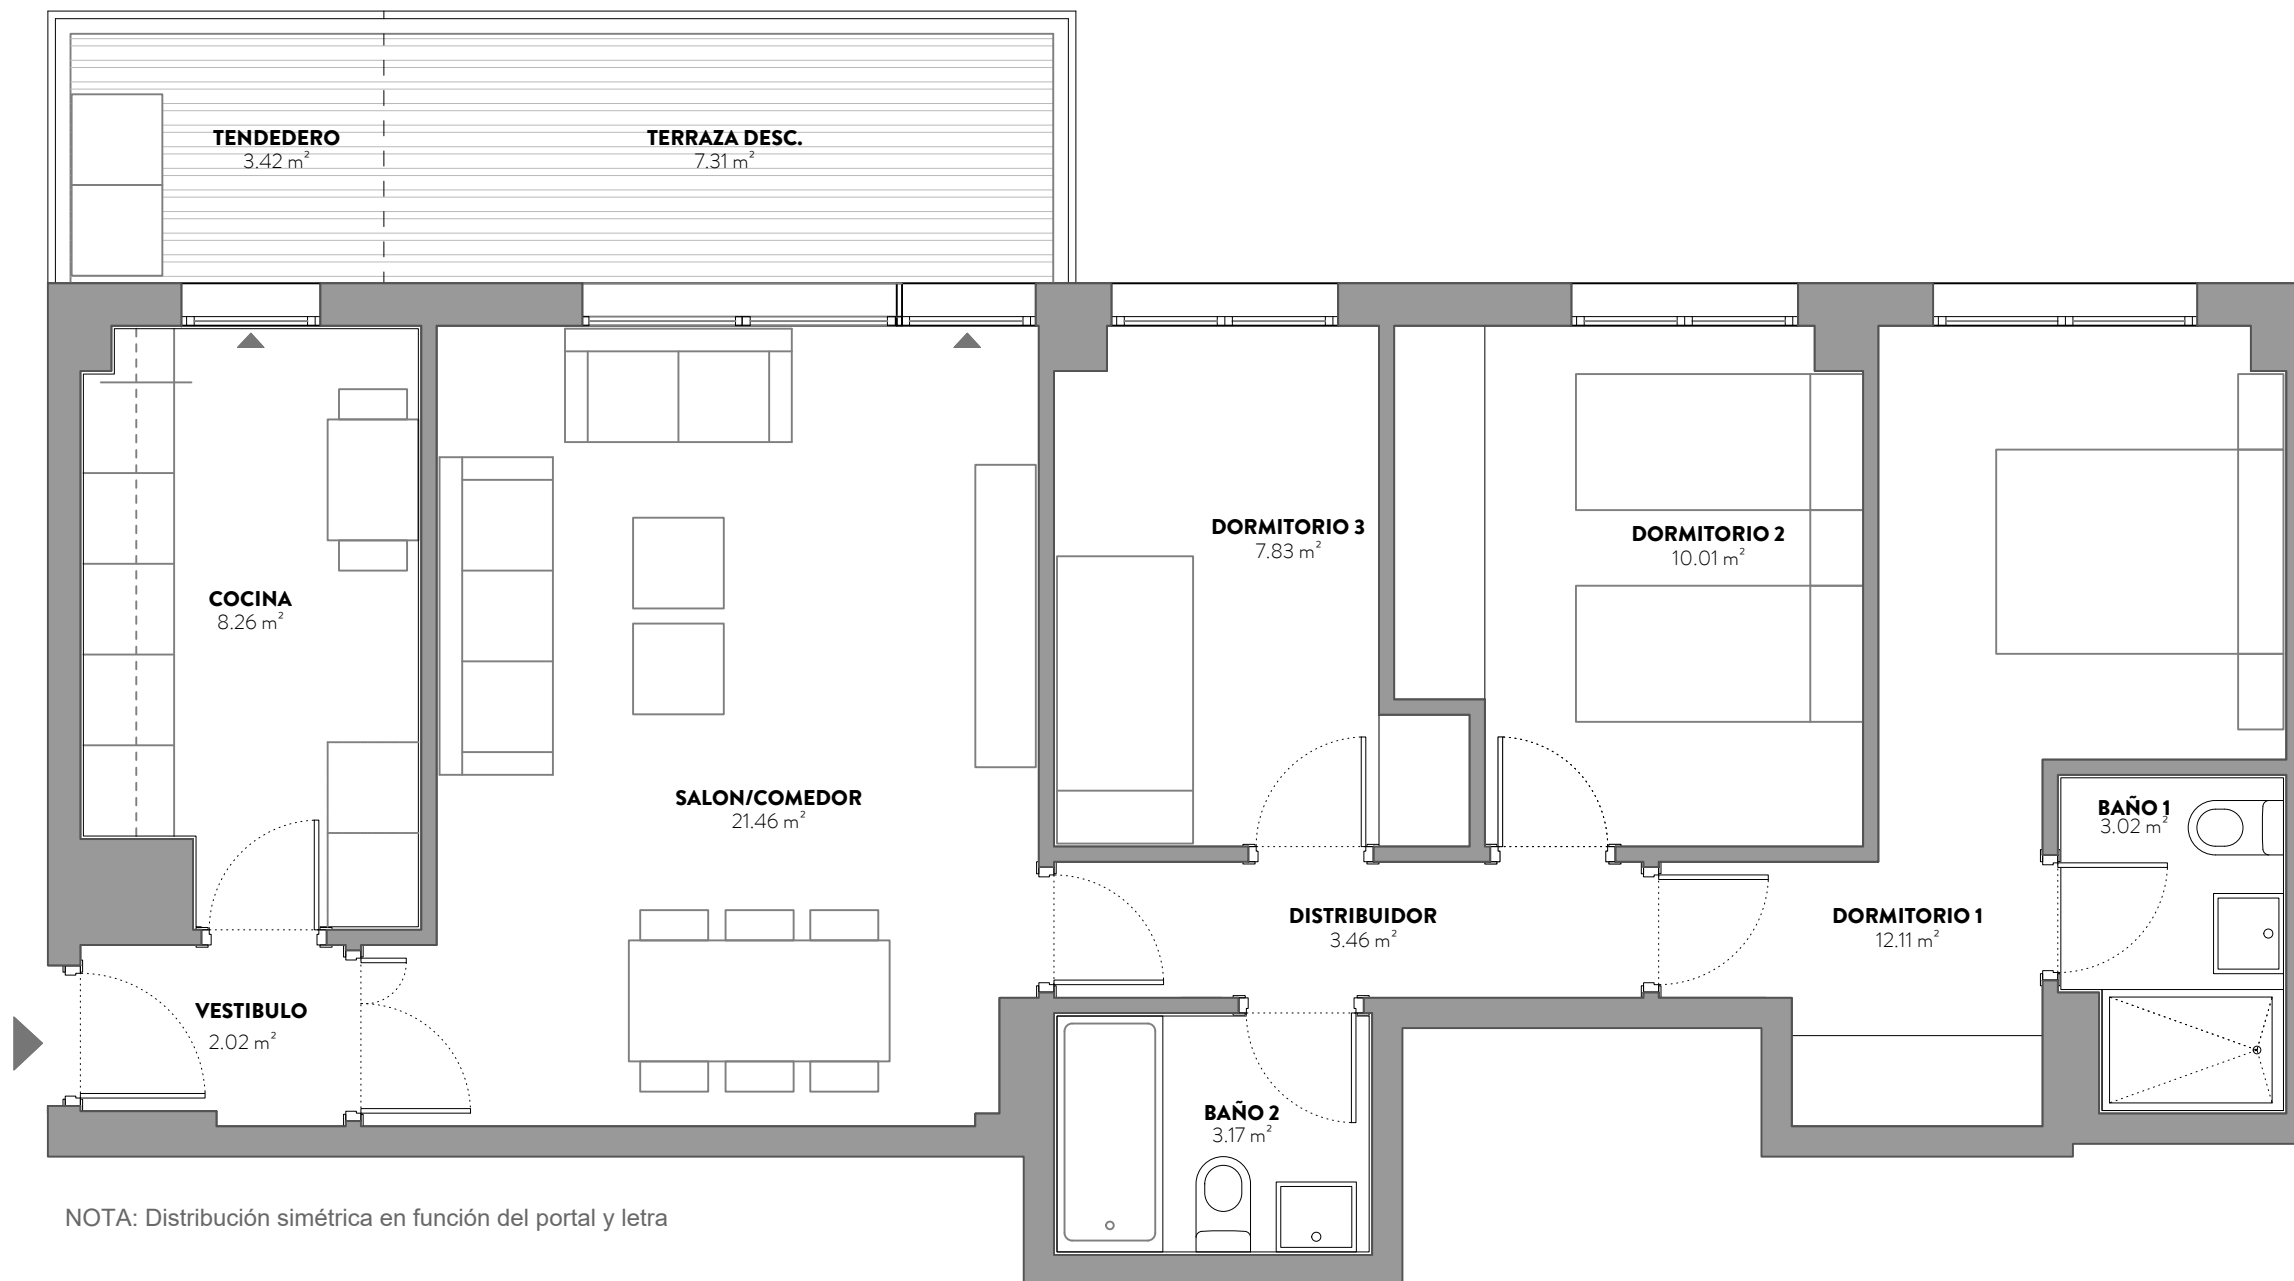

NOTA: Distribución simétrica en función del portal y letra

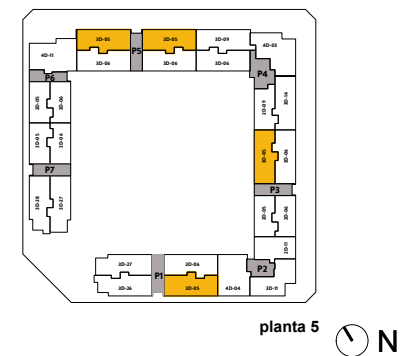

Escala: 1/50

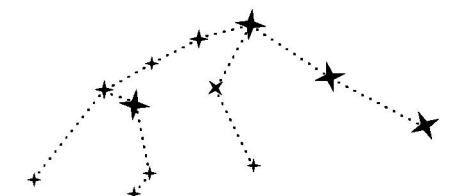

\* Plano correspondiente a anteproyecto. Documento no contractual. Por exigencias técnicas y/o jurídicas, este plano puede sufrir alteraciones. La superficie construida total, a su vez, puede sufrir variaciones durante la fase de anteproyecto. Las superficies rotuladas son útiles. La superficie construida total incluye superficie construida propia de vivienda, tendedero, terrazas cubiertas y la parte proporcional de la superficie construida de zonas comunes.