

# V. 14

**3 UNIDADES**  
**4 DORMITORIOS**


**SUPERFICIES CONSTRUIDAS:**

**VIVIENDA PROPIA\* C/COMUNES:**  
**199,24 m<sup>2</sup>**

**TERRAZA CUBIERTA-TENDEDERO:**  
**32,10 m<sup>2</sup>**

**TERRAZA DESCUBIERTA:**  
-

**\*Incluida terraza cubierta-tendedero.**

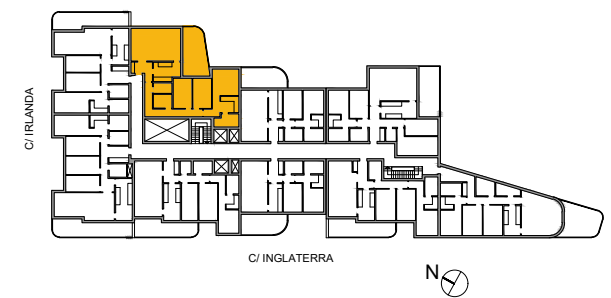

**Ubicación de la tipología en planta:**  
**PLANTAS 1º, 2º, 3º**

**Escala: 1/75**



\*Por exigencias técnicas y/o jurídicas, este plano puede sufrir alteraciones. Amueblamiento y cocina no incluidos. Las superficies rotuladas son útiles. Plano procedente de anteproyecto. Documentación no contractual