

VT. 1.2



4 UNIDADES
1 DORMITORIO

SUPERFICIES:

SUPERFICIE CONSTRUIDA CON ZZCC:
67,63 m²


SUPERFICIE DE TERRAZA CUBIERTA:
-

SUPERFICIE DE TERRAZA DESCUBIERTA:
-

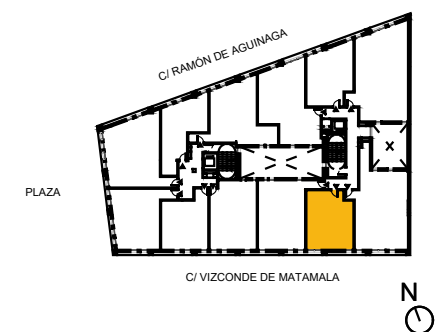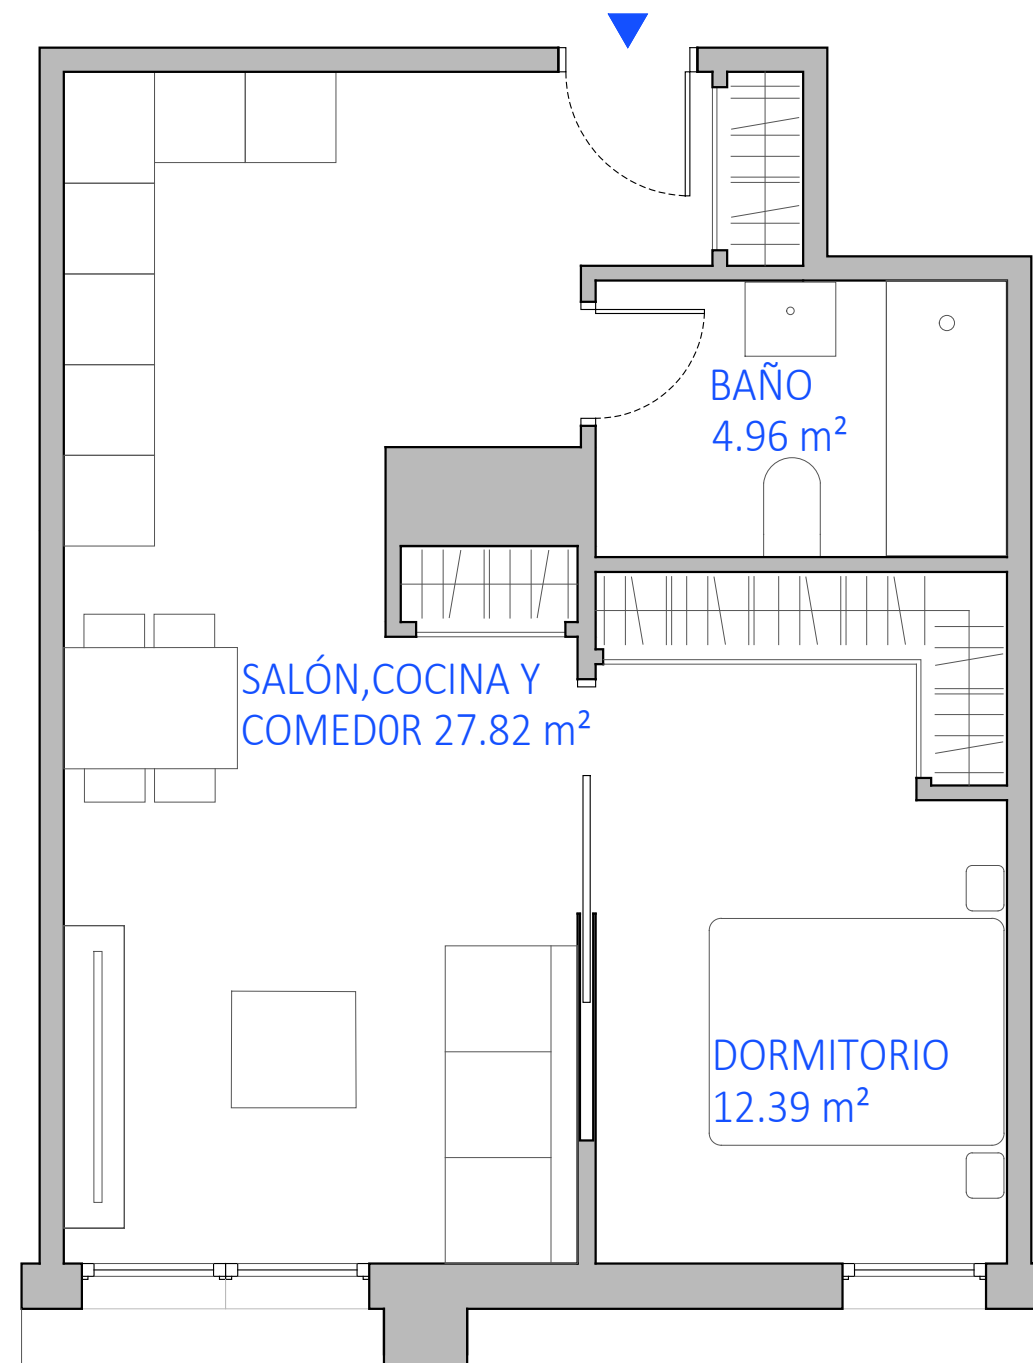

Ubicación de la tipología en planta:
PLANTAS 1º, 2º, 3º, 4º.

Escala: 1/50

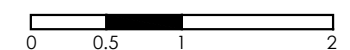

*Por exigencias técnicas y/o jurídicas, este plano puede sufrir alteraciones. Amueblamiento y cocina no incluidos.
Las superficies rotuladas son útiles.
Plano procedente de anteproyecto. Documentación no contractual

VT. 1.11



1 UNIDAD
1 DORMITORIO

SUPERFICIES:

SUPERFICIE CONSTRUIDA CON ZZCC:
71,89 m²


SUPERFICIE DE TERRAZA CUBIERTA:
-

SUPERFICIE DE TERRAZA DESCUBIERTA:
22,80 m²

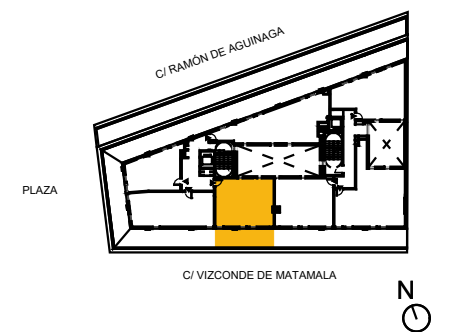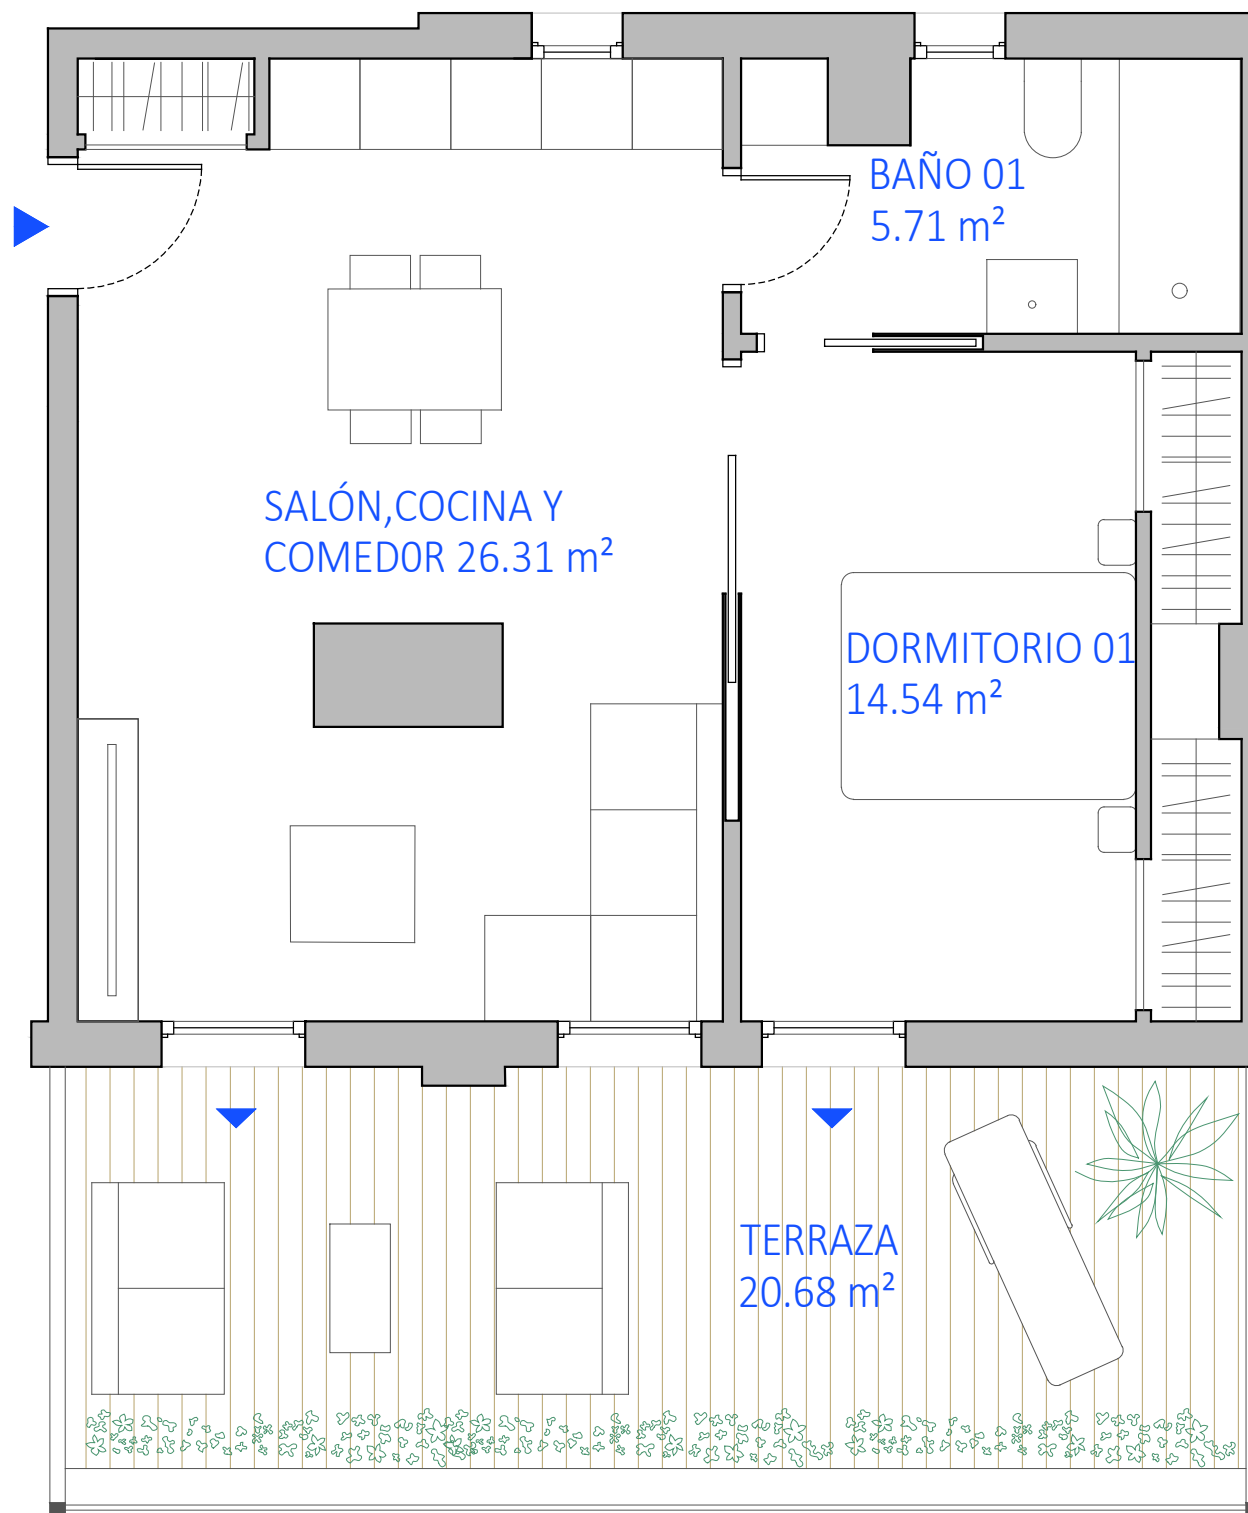

Ubicación de la tipología en planta:
PLANTA 5º

Escala: 1/50

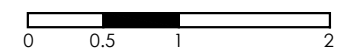

*Por exigencias técnicas y/o jurídicas, este plano puede sufrir alteraciones. Amueblamiento y cocina no incluidos.
Las superficies rotuladas son útiles.
Plano procedente de anteproyecto. Documentación no contractual