

## VT. 3.1



3 UNIDADES  
3 DORMITORIOS

SUPERFICIES:

SUPERFICIE CONSTRUIDA CON ZZCC:  
128,90 m<sup>2</sup>


SUPERFICIE DE TERRAZA CUBIERTA:  
-

SUPERFICIE DE TERRAZA DESCUBIERTA:  
-

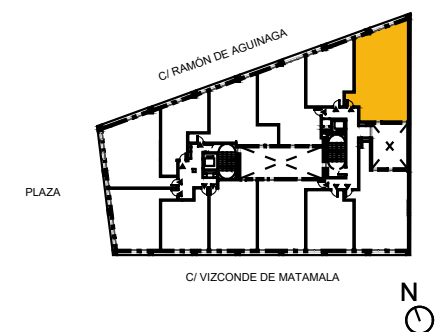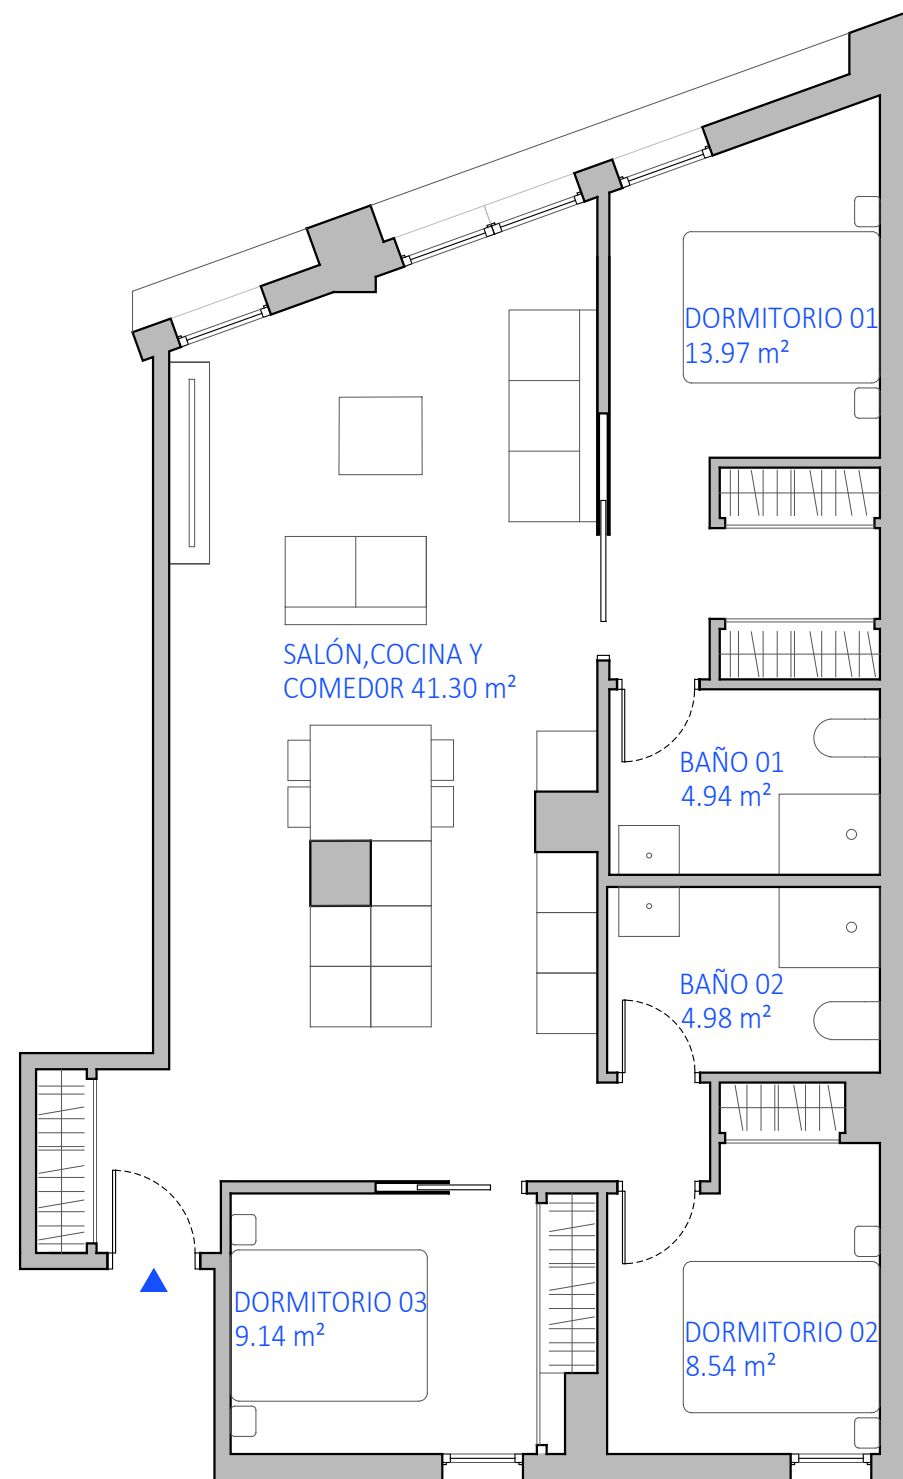

Ubicación de la tipología en planta:  
PLANTAS 1º, 2º, 3º

Escala: 1/75

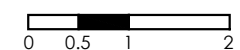

\*Por exigencias técnicas y/o jurídicas, este plano puede sufrir alteraciones. Amueblamiento y cocina no incluidos.  
Las superficies rotuladas son útiles.  
Plano procedente de anteproyecto. Documentación no contractual