

VT. 1.1




4 UDS.

SUPERFICIES:


SUPERFICIE CONSTRUIDA CON ZZCC:
45.27 m²

SUPERFICIE DE TERRAZA CUBIERTA:
0 m²

SUPERFICIE DE TERRAZA DESCUBIERTA:
0 m²

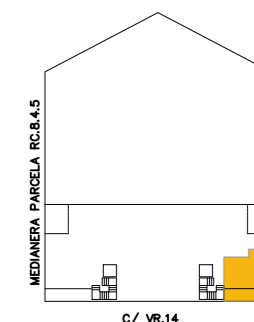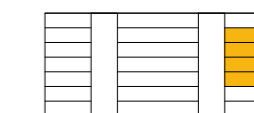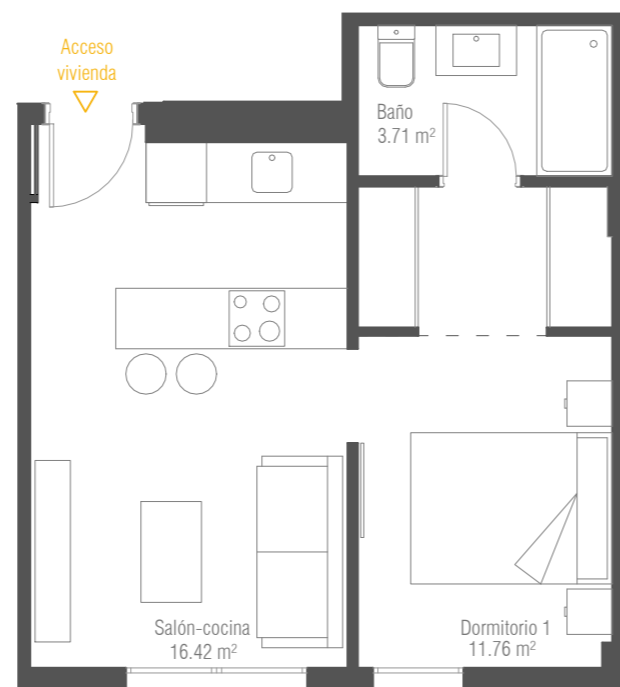

Escala: 1/75

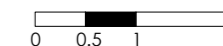

Planta de la 3 a la 6



*Por exigencias técnicas y/o jurídicas, este plano puede sufrir alteraciones. Amueblamiento y cocina no incluidos.
Las superficies rotuladas son útiles.
Plano procedente de anteproyecto. Documentación no contractual