

VT. 2.1




10 UDS.

SUPERFICIES:

SUPERFICIE CONSTRUIDA CON ZZCC:
82.02 m²

SUPERFICIE DE TERRAZA CUBIERTA:
4.73 m²

SUPERFICIE DE TERRAZA DESCUBIERTA:
0 m²

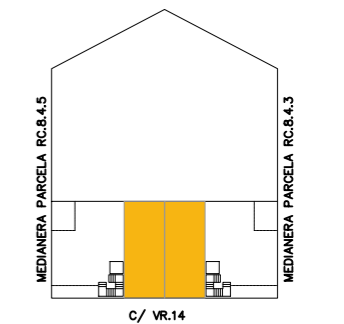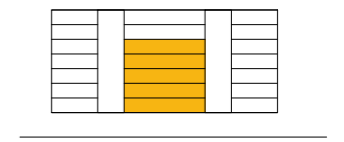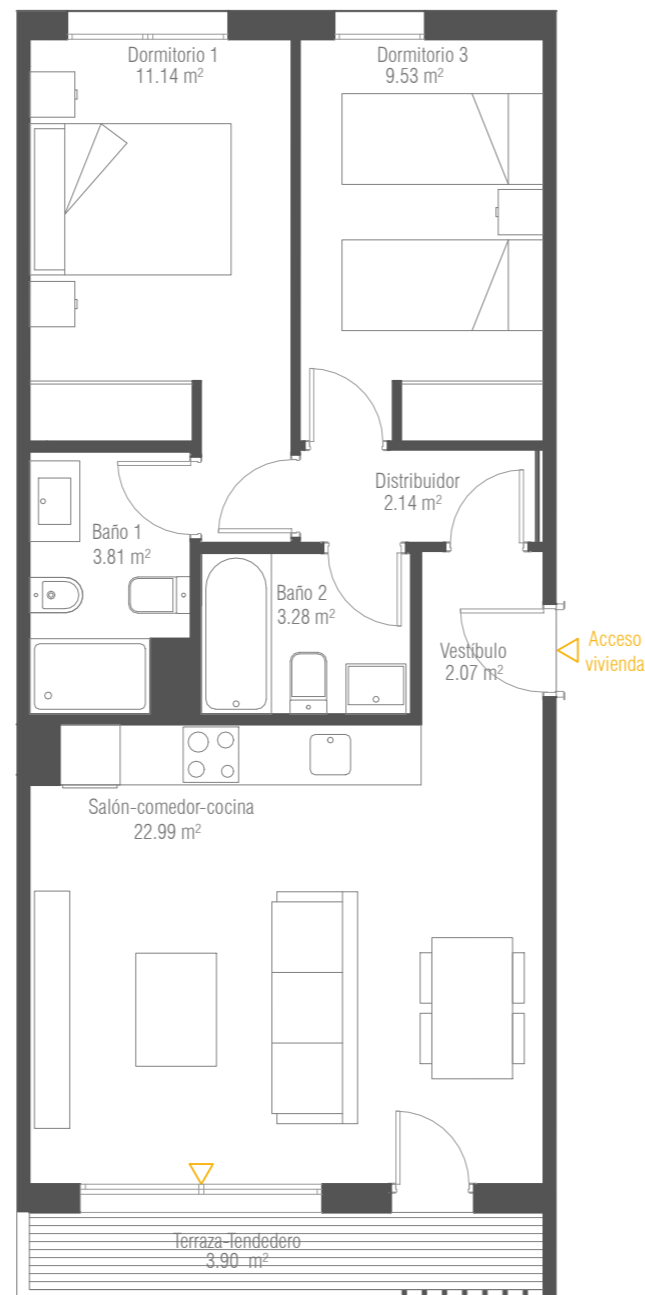

Escala: 1/75



Planta de la 1 a la 5



*Por exigencias técnicas y/o jurídicas, este plano puede sufrir alteraciones. Amueblamiento y cocina no incluidos.
Las superficies rotuladas son útiles.
Plano procedente de anteproyecto. Documentación no contractual