

# VT. 2.2




## 18 UDS.

**SUPERFICIES:**


**SUPERFICIE CONSTRUIDA CON ZZCC:**  
82.28 m<sup>2</sup>

**SUPERFICIE DE TERRAZA CUBIERTA:**  
7.38 m<sup>2</sup>

**SUPERFICIE DE TERRAZA DESCUBIERTA:**  
0 m<sup>2</sup>

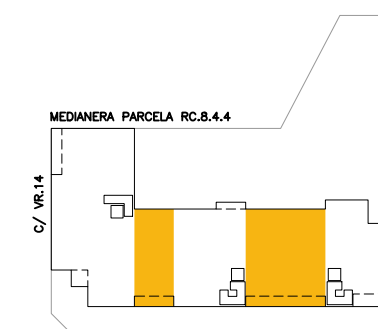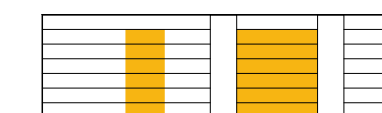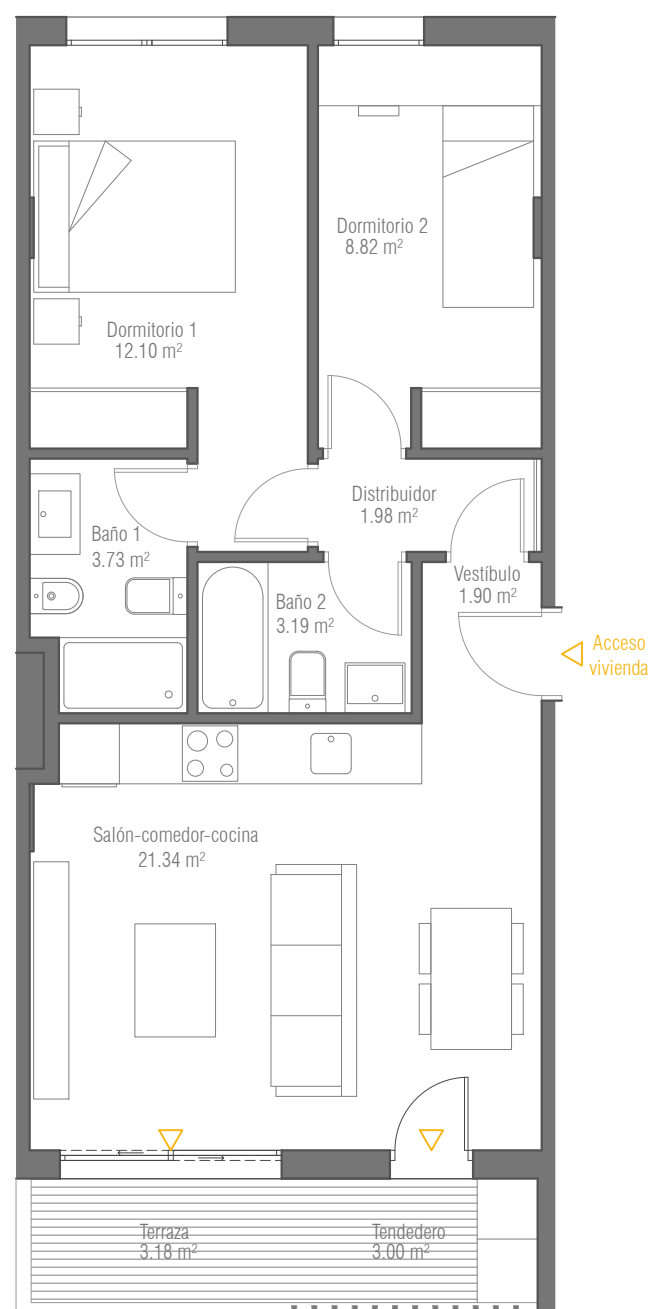

Escala: 1/75

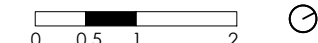

Portales 1-2-3 · Plantas 1-6



\*Por exigencias técnicas y/o jurídicas, este plano puede sufrir alteraciones.  
Amueblamiento y cocina no incluidos.  
Las superficies rotuladas son útiles.  
Plano procedente de anteproyecto. Documentación no contractual