

VT. 2.3




5 UDS.

SUPERFICIES:


SUPERFICIE CONSTRUIDA CON ZZCC:
72.63 m²

SUPERFICIE DE TERRAZA CUBIERTA:
3.51 m²

SUPERFICIE DE TERRAZA DESCUBIERTA:
0 m²

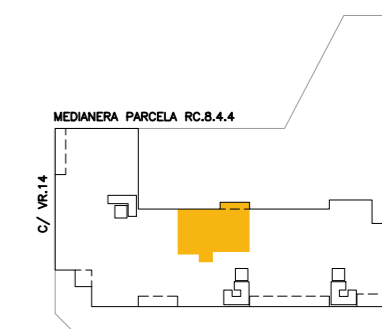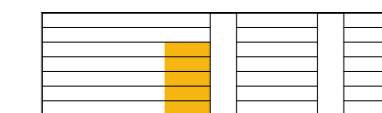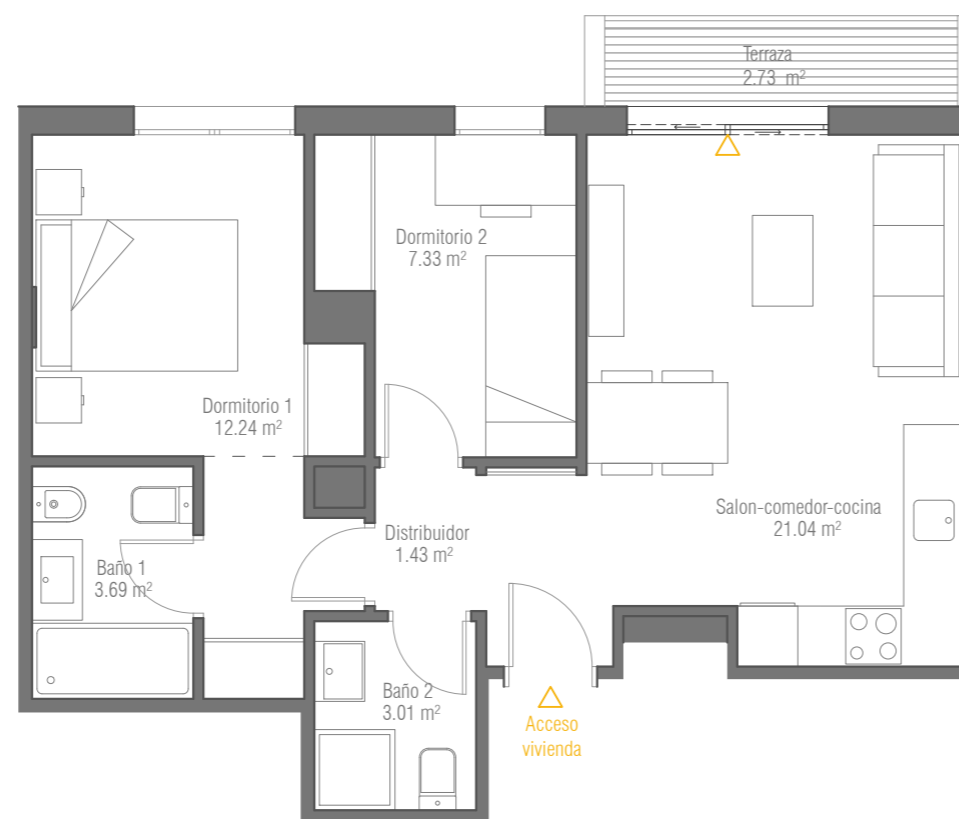

Escala: 1/75

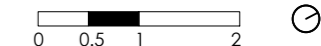

Portal 2 · Plantas 1-5



*Por exigencias técnicas y/o jurídicas, este plano puede sufrir alteraciones.
Amueblamiento y cocina no incluidos.
Las superficies rotuladas son útiles.
Plano procedente de anteproyecto. Documentación no contractual