


VT. 2.3

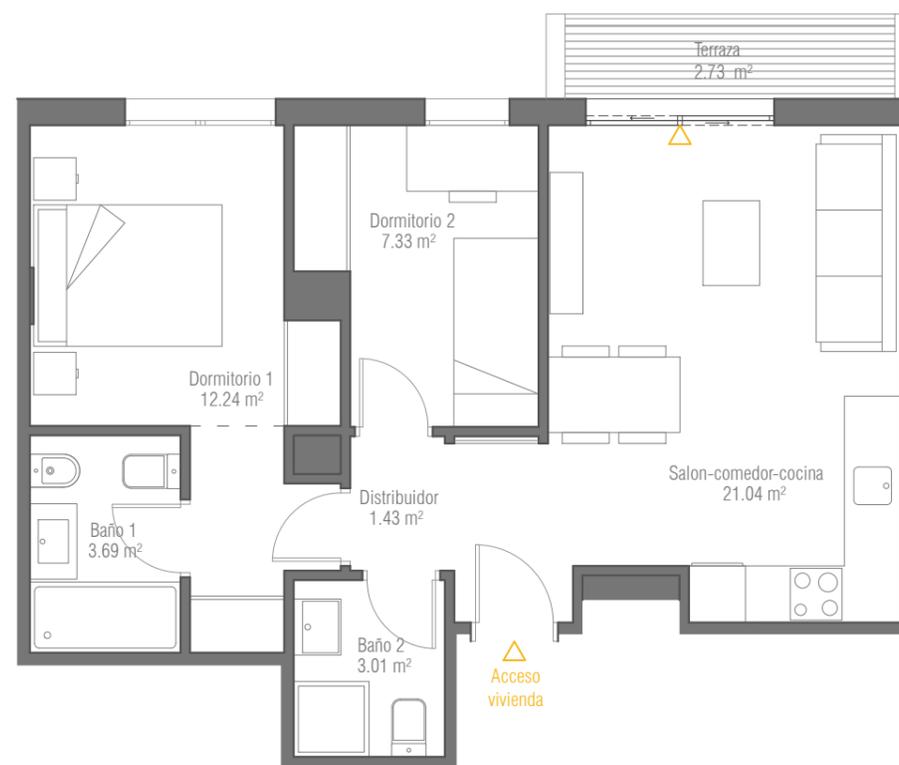


SUPERFICIES:

SUPERFICIE CONSTRUIDA CON ZZCC:
72.63 m²

SUPERFICIE DE TERRAZA CUBIERTA:
3.51 m²

SUPERFICIE DE TERRAZA DESCUBIERTA:
0 m²

Escala: 1/75

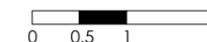

PISCUM

LOS BERROCALES

*Por exigencias técnicas y/o jurídicas, este plano puede sufrir alteraciones.
Amueblamiento y cocina no incluidos.
Las superficies rotuladas son útiles.
Plano procedente de anteproyecto. Documentación no contractual