

VT. 3.1





6 UDS.

SUPERFICIES:

SUPERFICIE CONSTRUIDA CON ZZCC:
116.02 m²

SUPERFICIE DE TERRAZA CUBIERTA:
10.16 m²

SUPERFICIE DE TERRAZA DESCUBIERTA:
0 m²

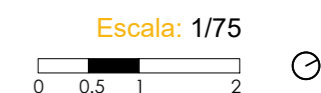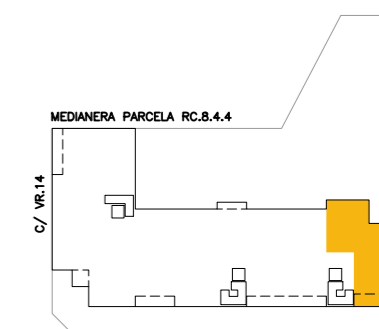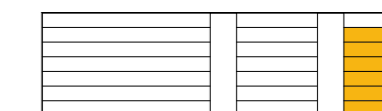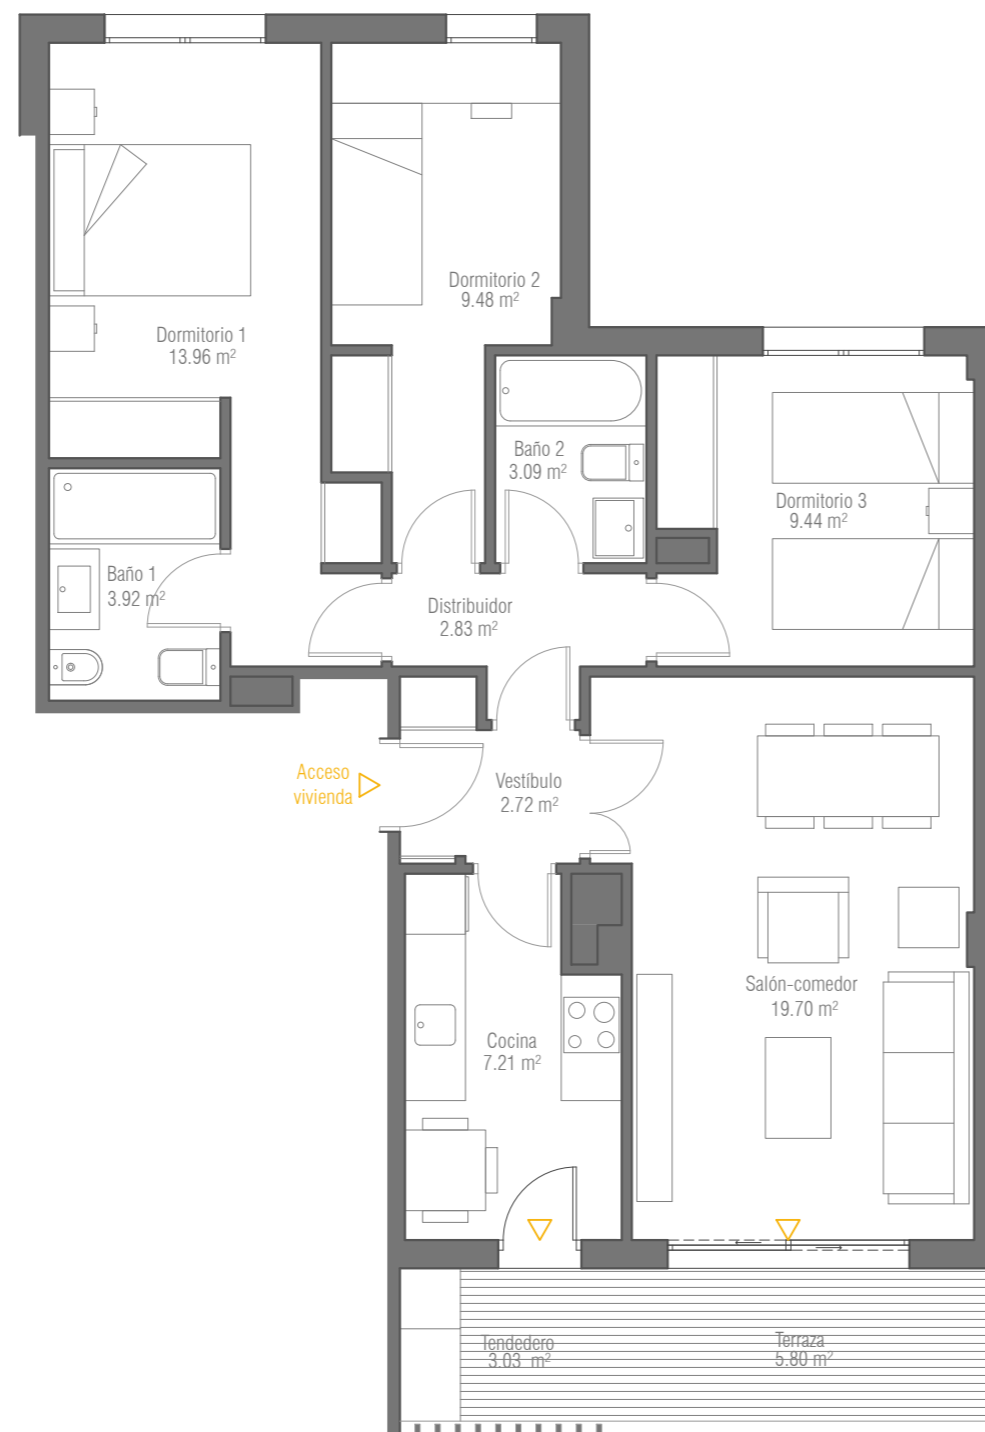

Portal 3 · Plantas 1-6



*Por exigencias t3cnicas y/o jur3dicas, este plano puede sufrir alteraciones.
Amueblamiento y cocina no incluidos.
Las superficies rotuladas son 3tiles.
Plano procedente de anteproyecto. Documentaci3n no contractual