

# VT07' - P01

Viv F | 3 DORMITORIOS



**SUPERFICIES:**

SUPERFICIE CONSTRUIDA CON ZZCC: \*  
**156,10 m<sup>2</sup>**

SUPERFICIE DE TERRAZA CUBIERTA:  
**11,44 m<sup>2</sup>**

SUPERFICIE DE TERRAZA DESCUBIERTA:  
-

\* Includa terraza cubierta/tendedero.

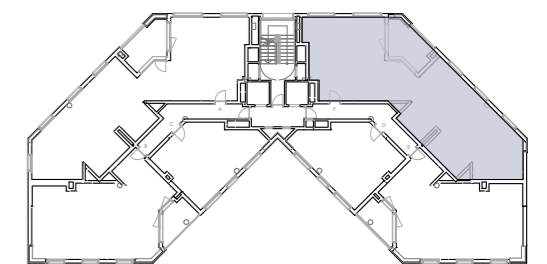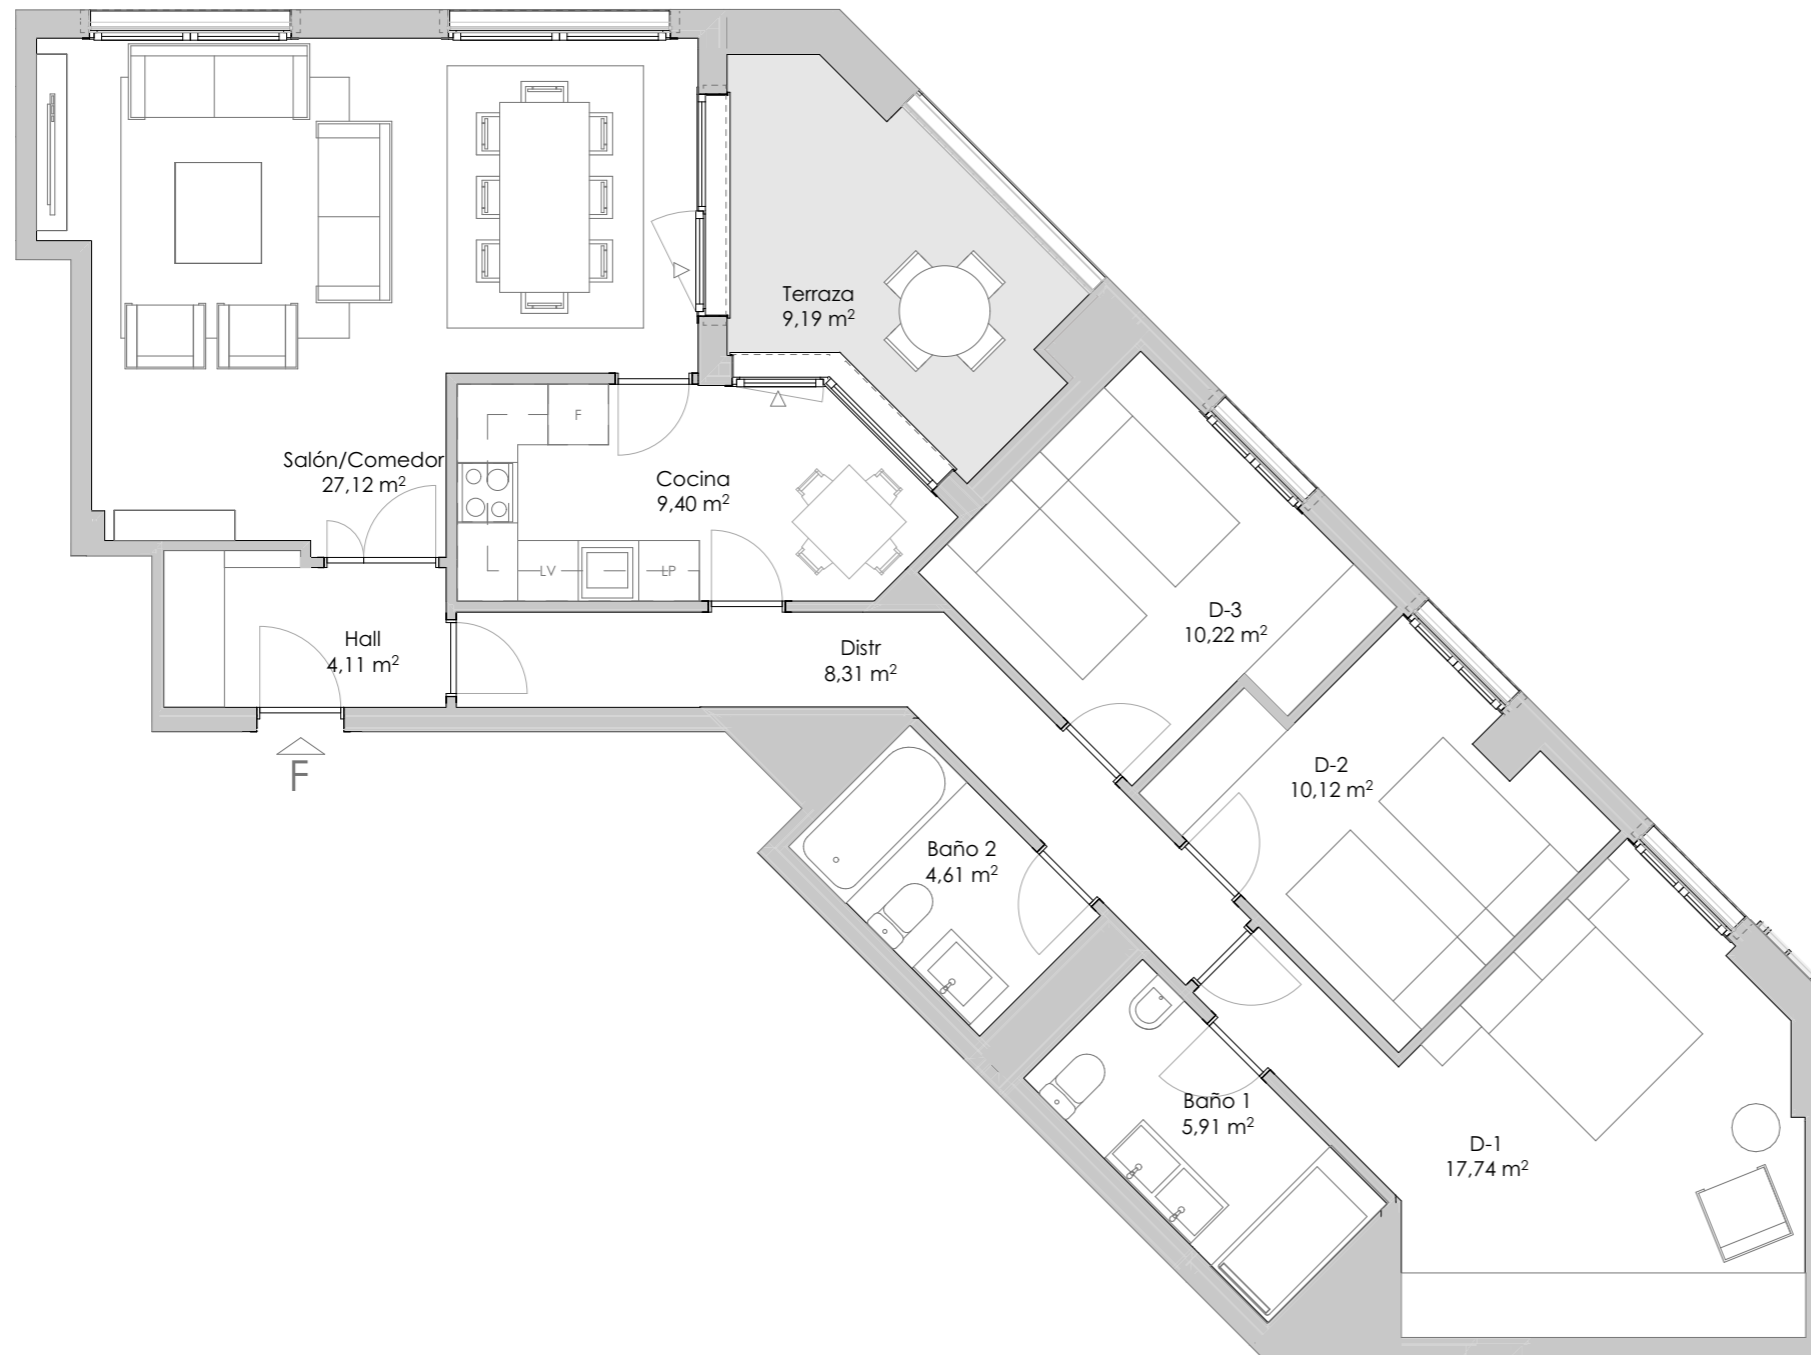

Ubicación de la tipología en planta:  
PLANTAS 1ª, 2ª, 3ª

Escala: 1/75



**RESIDE ARTURO SORIA**  
Exclusividad Sostenible