

# VT07 - P03

## Viv A | 3 DORMITORIOS



**SUPERFICIES:**

**SUPERFICIE CONSTRUIDA CON ZZCC: \***  
**156,30 m<sup>2</sup>**

**SUPERFICIE DE TERRAZA CUBIERTA:**  
**11,44 m<sup>2</sup>**


**SUPERFICIE DE TERRAZA DESCUBIERTA:**  
-

\* Includa terraza cubierta/tendedero.

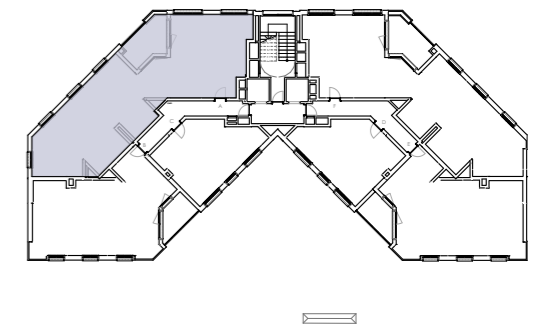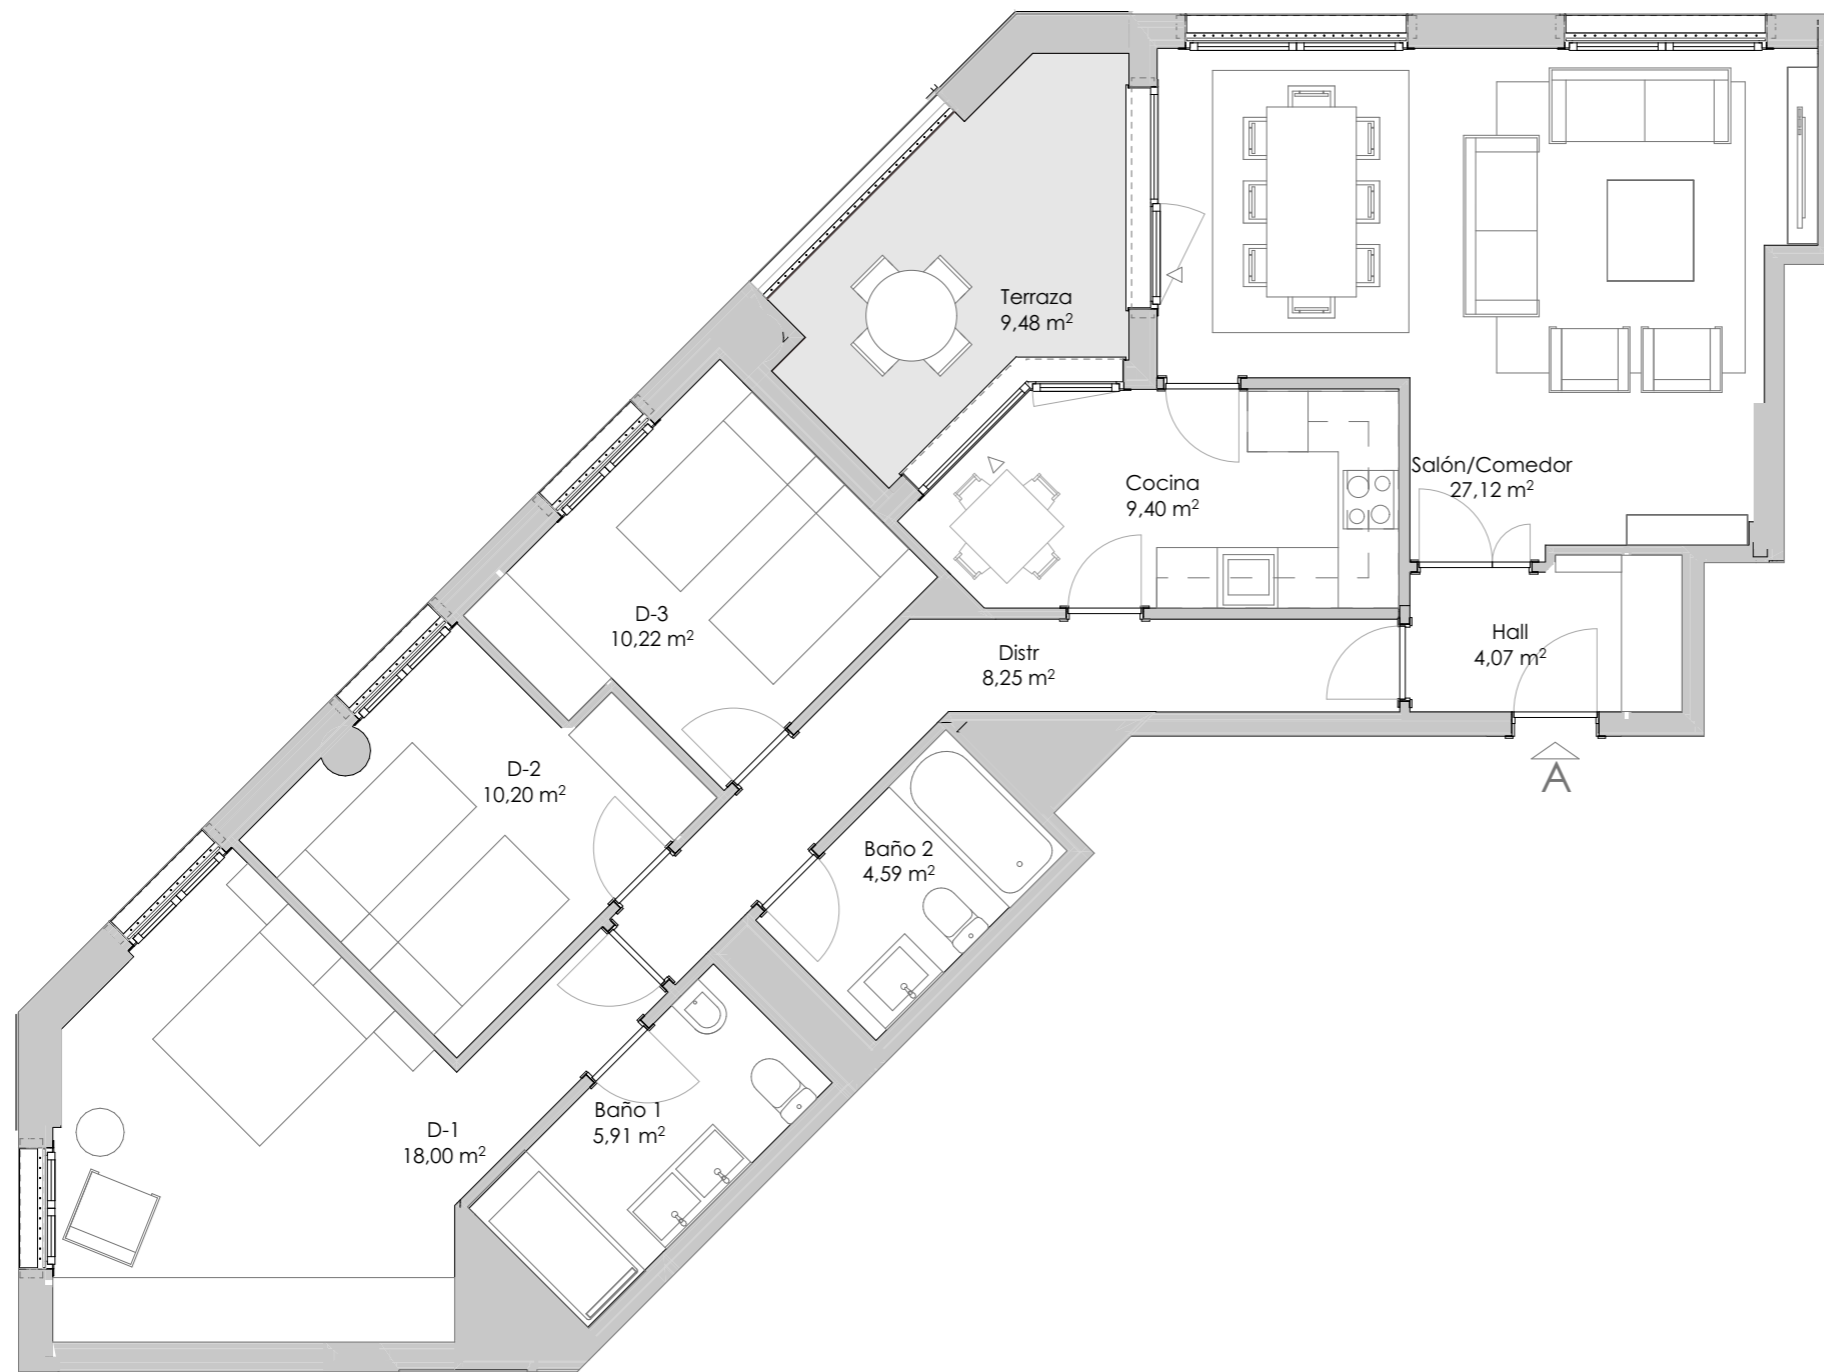

**Ubicación de la tipología en planta:**  
**PLANTAS 1ª, 2ª, 3ª**

Escala: 1/75

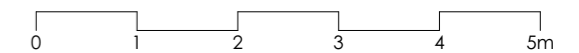

**RESIDE ARTURO SORIA**  
Exclusividad Sostenible

\* Plano correspondiente a anteproyecto. Documento no contractual. Por exigencias técnicas y/o jurídicas, este plano puede sufrir alteraciones. La superficie construida total, a su vez, puede sufrir variaciones durante la fase de anteproyecto. Las superficies rotuladas son útiles. La superficie construida total incluye superficie construida propia de la vivienda, tendedero, terrazas cubiertas y la parte proporcional de la superficie construida de zonas comunes.