


V01b-2D Planta 2ª

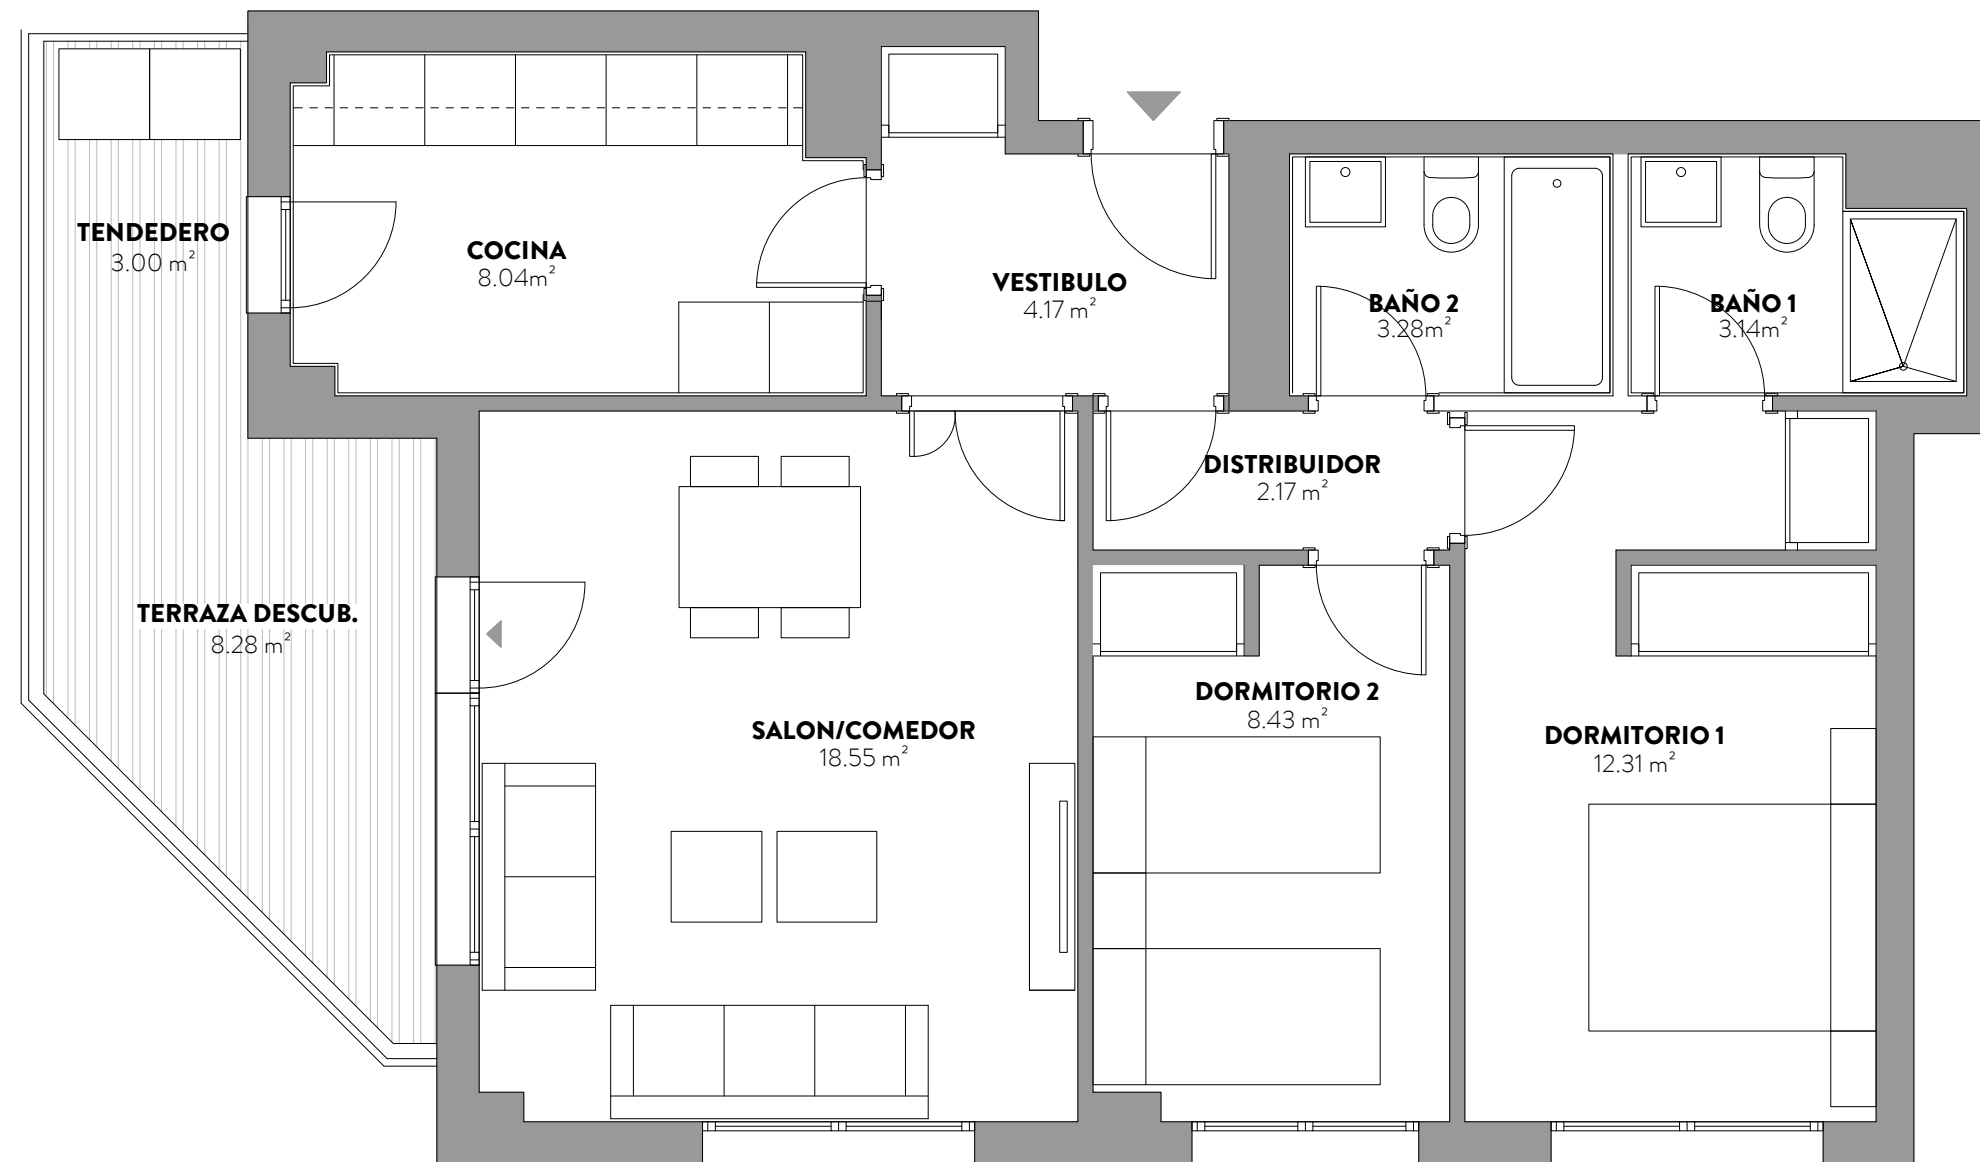


SUPERFICIES:

SUPERFICIE CONSTRUIDA CON ZZCC:
90.21 m²


SUPERFICIE UTIL CERRADA:
60.09 m²

SUPERFICIE UTIL TERRAZA TENEDERO:
11.28 m²

SUPERFICIE UTIL TOTAL COMPUTABLE:
65.73 m²

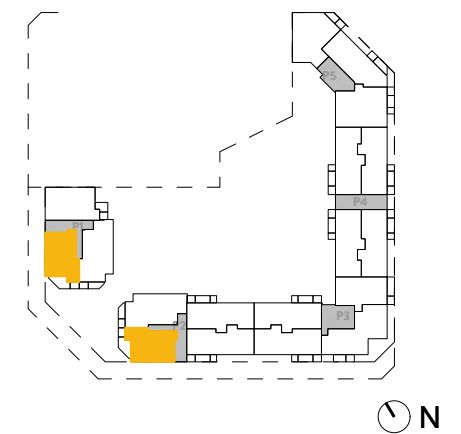

Escala: 1/50

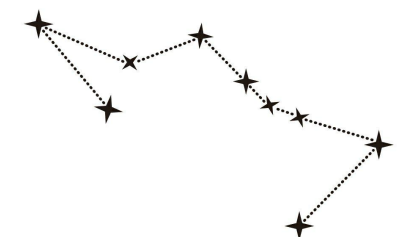

SERPENS
LOS BERROCALES

* Plano correspondiente a anteproyecto. Documento no contractual. Por exigencias técnicas y/o jurídicas, este plano puede sufrir alteraciones. La superficie construida total, a su vez, puede sufrir variaciones durante la fase de anteproyecto. Las superficies rotuladas son útiles. La superficie construida total incluye superficie construida propia de vivienda, tendedero, terrazas cubiertas y la parte proporcional de la superficie construida de zonas comunes.