


V12a-4D Plantas 1^a-3^a

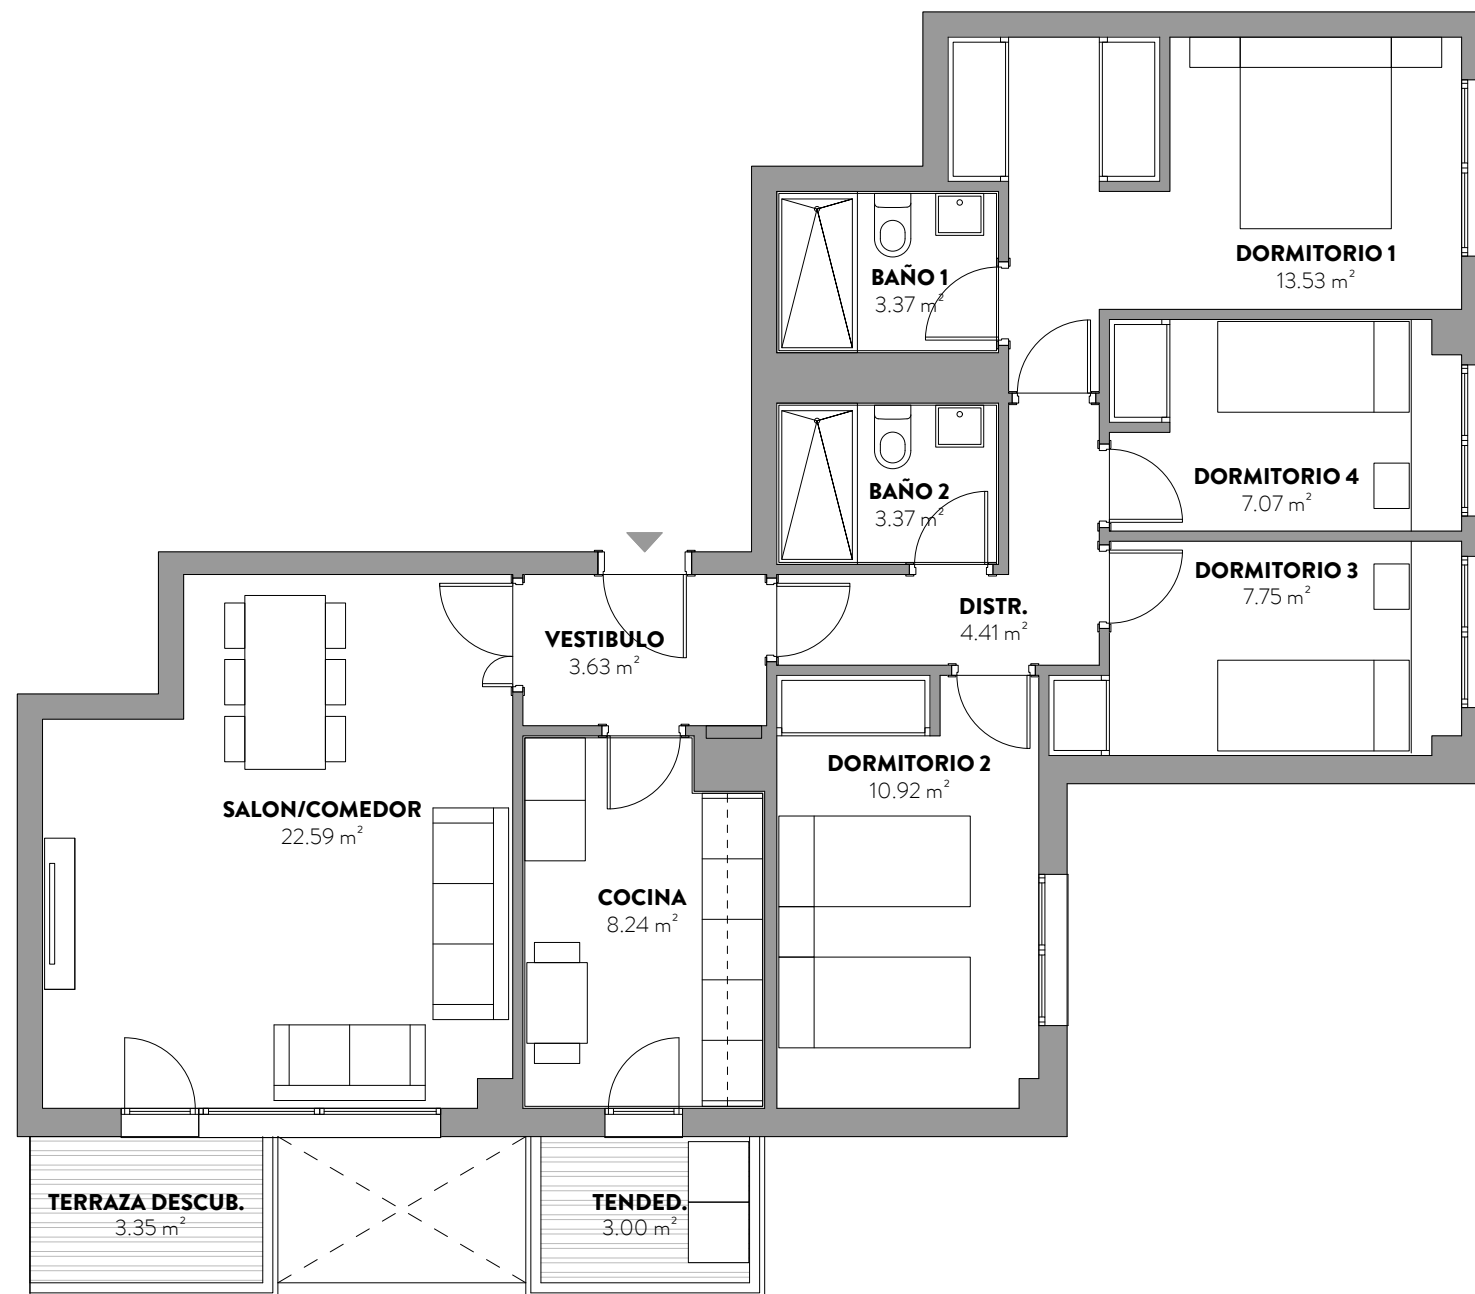


SUPERFICIES:

SUPERFICIE CONSTRUIDA CON ZZCC:
121.10 m²



SUPERFICIE UTIL CERRADA:
84.88 m²

SUPERFICIE UTIL TERRAZA TENEDERO:
6.35 m²

SUPERFICIE UTIL TOTAL COMPUTABLE:
88.06 m²

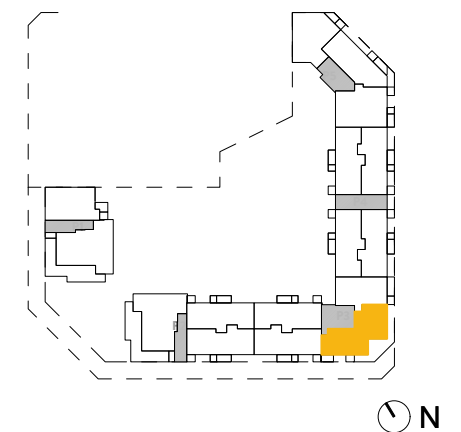

Escala: 1/75

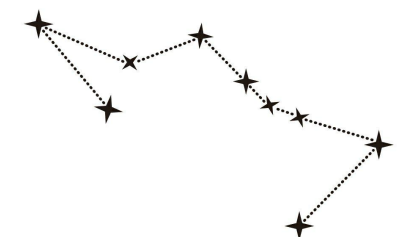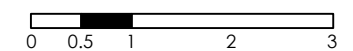

SERPENS
LOS BERROCALES

* Plano correspondiente a anteproyecto. Documento no contractual. Por exigencias técnicas y/o jurídicas, este plano puede sufrir alteraciones. La superficie construida total, a su vez, puede sufrir variaciones durante la fase de anteproyecto. Las superficies rotuladas son útiles. La superficie construida total incluye superficie construida propia de vivienda, tendedero, terrazas cubiertas y la parte proporcional de la superficie construida de zonas comunes.