

V15-4D Planta 5^a



SUPERFICIES:

SUPERFICIE CONSTRUIDA CON ZZCC:
130.82 m²



SUPERFICIE UTIL CERRADA:
87.35 m²

SUPERFICIE UTIL TERRAZA TENDEDERO:
59.03 m²

SUPERFICIE UTIL TOTAL COMPUTABLE:
96.09 m²

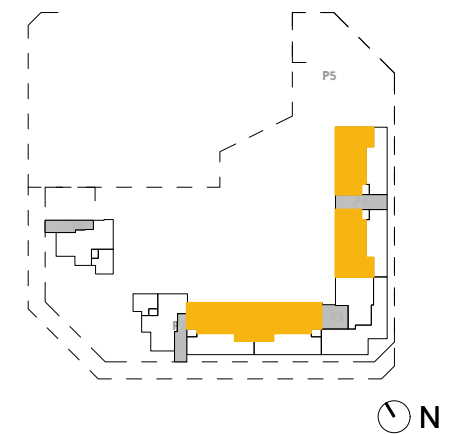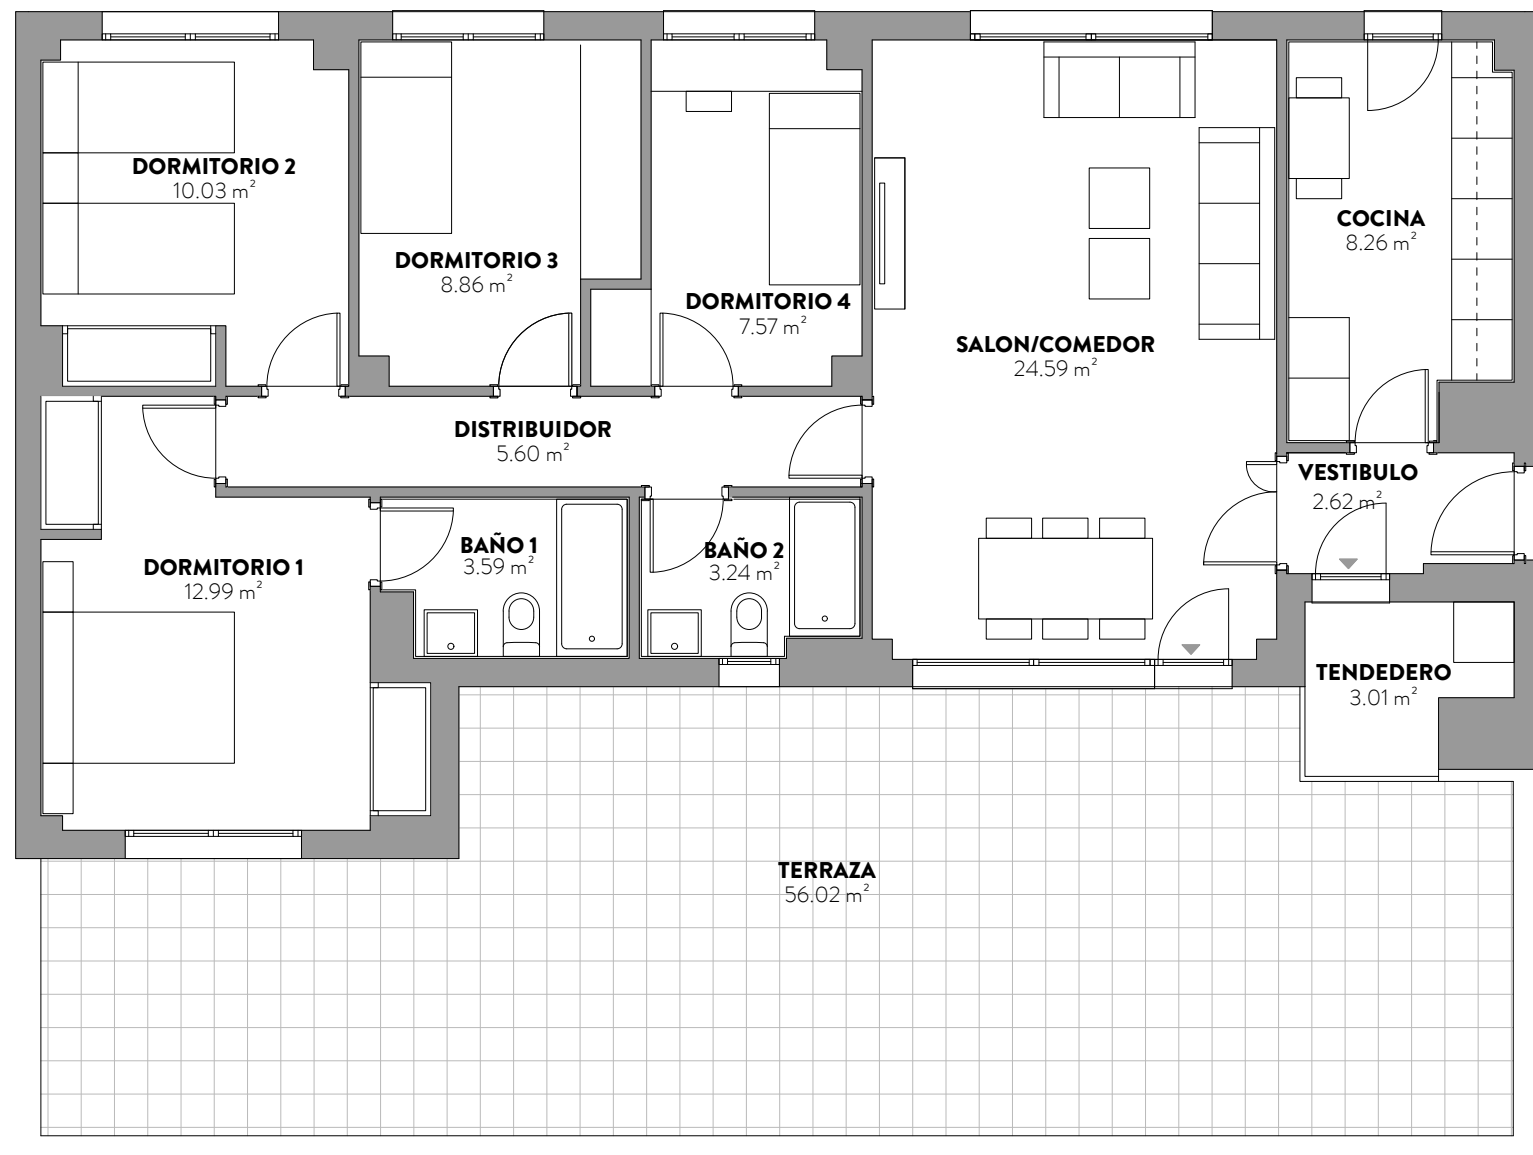

Escala: 1/75

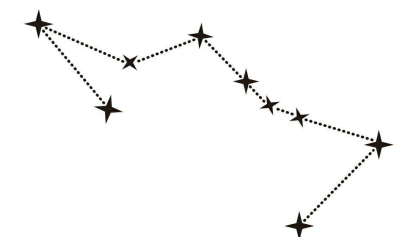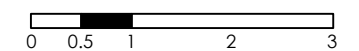

SERPENS
LOS BERROCALES

* Plano correspondiente a anteproyecto. Documento no contractual. Por exigencias técnicas y/o jurídicas, este plano puede sufrir alteraciones. La superficie construida total, a su vez, puede sufrir variaciones durante la fase de anteproyecto. Las superficies rotuladas son útiles. La superficie construida total incluye superficie construida propia de vivienda, tendedero, terrazas cubiertas y la parte proporcional de la superficie construida de zonas comunes.