

Portal 1

Viv. D | 2 Dormitorios

VT2D10E




PLANTA TERCERA - NIVEL 4

SUPERFICIES:

SUPERFICIE CONSTRUIDA CON ZZCC
79,16 m²

SUPERFICIE EXTERIOR CUBIERTA
(Incluye el balcón, la terraza y el tendedero)
2,27 m²


SUPERFICIE EXTERIOR DESCUBIERTA
0,00 m²

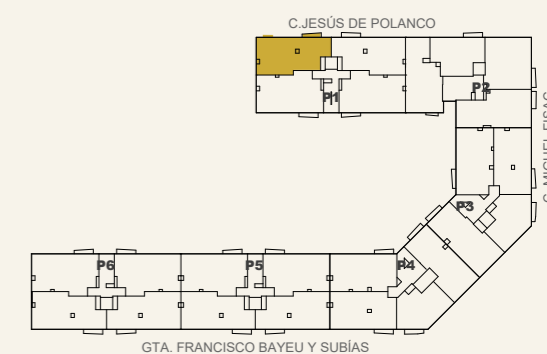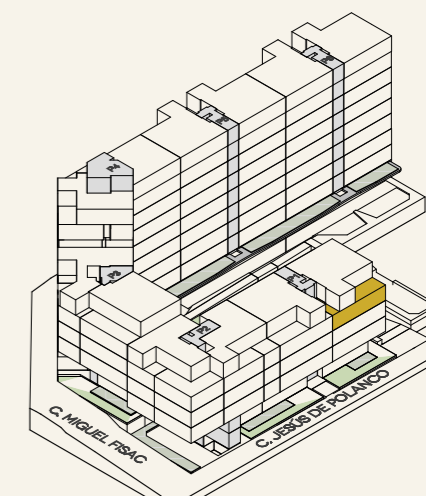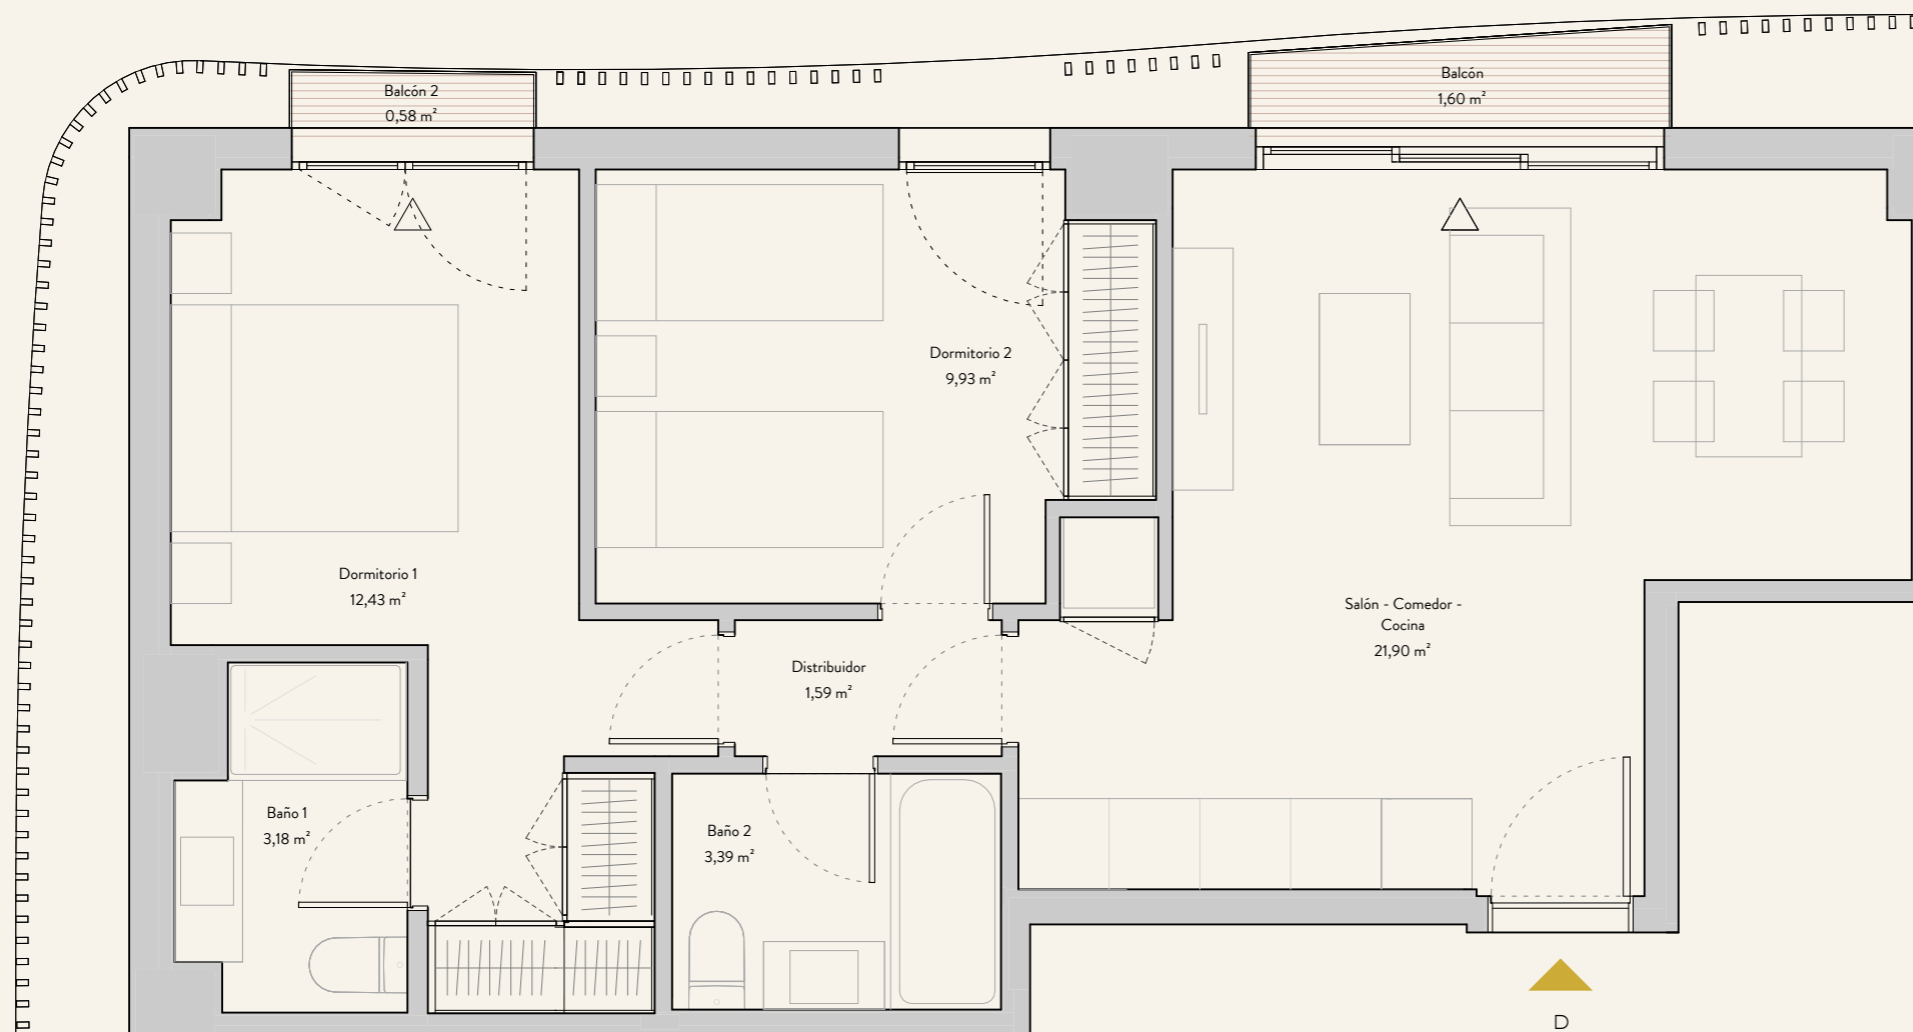

PLANTA TERCERA - NIVEL 4



Escala: 1/50

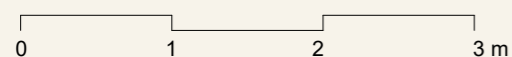

* Plano correspondiente a anteproyecto. Documento no contractual. Por exigencias técnicas y/o jurídicas, este plano puede sufrir alteraciones. La superficie construida total, a su vez, puede sufrir variaciones durante la fase de anteproyecto. Las superficies rotuladas son útiles. La superficie construida total incluye superficie construida propia de vivienda, tendedero, terrazas cubiertas y la parte proporcional de la superficie construida de zonas comunes.

Gestiona y comercializa:

Promueve:

