

## Portal 6

Viv. C | 2 Dormitorios

VT2D09




PLANTA CUARTA - NIVEL 6

### SUPERFICIES:

**SUPERFICIE CONSTRUIDA CON ZZCC**  
78,90 m<sup>2</sup>

**SUPERFICIE EXTERIOR CUBIERTA**  
(Incluye el balcón, la terraza y el tendedero)  
1,88 m<sup>2</sup>

**SUPERFICIE EXTERIOR DESCUBIERTA**  
0,00 m<sup>2</sup>

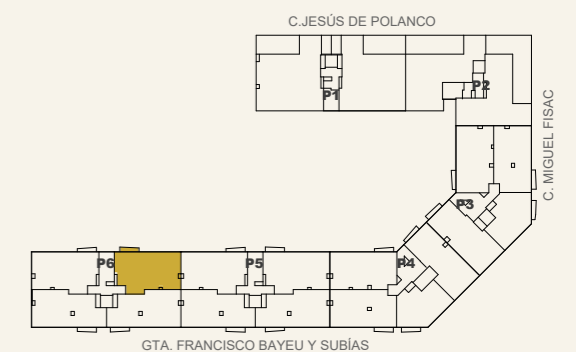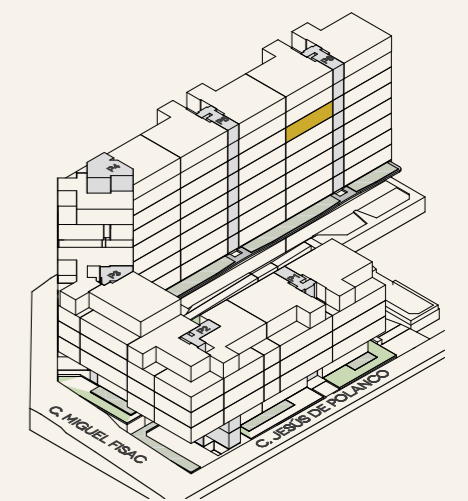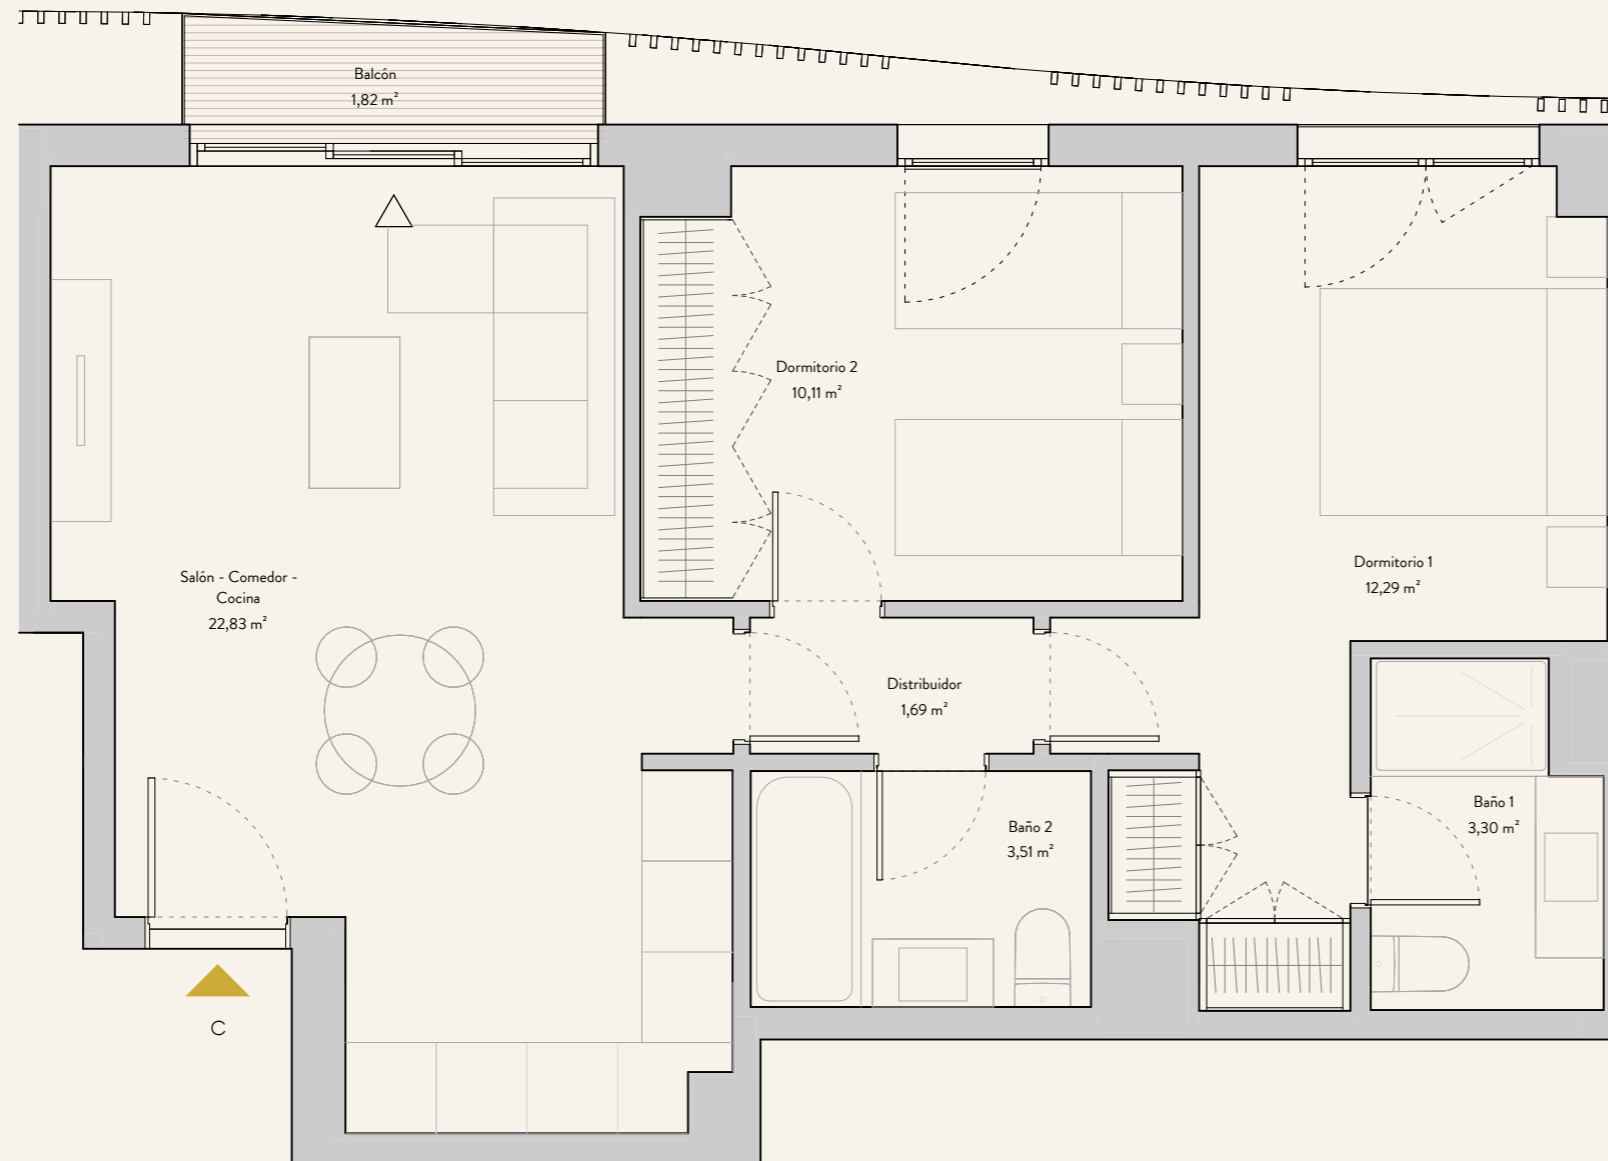

PLANTA CUARTA - NIVEL 6



Escala: 1/50



\* Plano correspondiente a anteproyecto. Documento no contractual. Por exigencias técnicas y/o jurídicas, este plano puede sufrir alteraciones. La superficie construida total, a su vez, puede sufrir variaciones durante la fase de anteproyecto. Las superficies rotuladas son útiles. La superficie construida total incluye superficie construida propia de vivienda, tendedero, terrazas cubiertas y la parte proporcional de la superficie construida de zonas comunes.

Gestiona y comercializa:

Promueve: